


PLANTA BAIXA – PAVIMENTAÇÃO

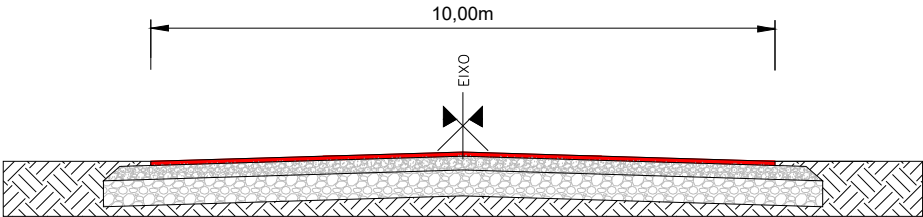

SEÇÃO TIPO DE PAVIMENTAÇÃO
SEM ESCALA

- CAMADA DE C.B.U.Q. (4cm)
- BASE DE BRITA GRADUADA (13cm)
- SUB - BASE RACHÃO (25cm)
- SUB - LEITO

PLANTA BAIXA – PAVIMENTAÇÃO

- EIXO
- BORDO
- CERCA EXISTENTE
- ÁREA DE PAVIMENTAÇÃO

LEGENDA:

PROJETO DE ENGENHARIA
PAVIMENTAÇÃO ASFÁLTICA

PLANTA BAIXA - PAVIMENTAÇÃO
SEÇÃO TIPO - PAVIMENTAÇÃO

RESPONSÁVEL TÉCNICO:

PROPRIETÁRIO:

LOCAL:
RUA BERTOLDO KÜMPEL – T2

TRECHO:
ENTRE O ASFALTO E A RUA PASTOR FLOGHAUS

ÁREA:
 $192,90m \times 10,00m + 5,00m^2(\text{bocas de rua}) = 1.934,00m^2$

ESTADO:

MUNICÍPIO:

DATA:

ESCALA:

1/1000

PRANCHA:

01 / 01