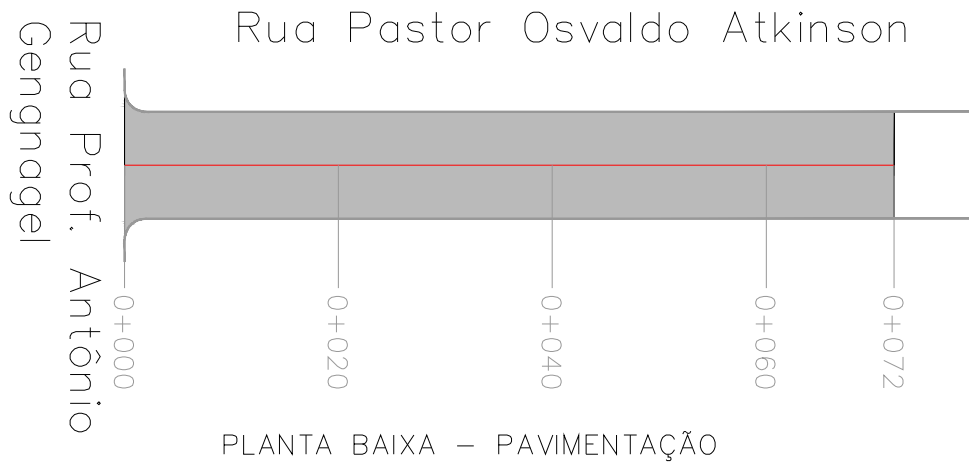


SEÇÃO TIPO DE PAVIMENTAÇÃO
SEM ESCALA

- CAMADA DE C.B.U.Q. (4cm)
- BASE DE BRITA GRADUADA (13cm)
- SUB – BASE RACHÃO (25cm)
- SUB – LEITO

- PLANTA BAIXA – PAVIMENTAÇÃO
- LEGENDA:
- EIXO
 - BORDO
 - CERCA EXISTENTE
 - ÁREA DE PAVIMENTAÇÃO

PROJETO DE ENGENHARIA PAVIMENTAÇÃO ASFÁLTICA		TIPO: PLANTA BAIXA - PAVIMENTAÇÃO SEÇÃO TIPO - PAVIMENTAÇÃO	ESTADO:
RESPONSÁVEL TÉCNICO:	PROPRIETÁRIO:	LOCAL: RUA PASTOR OSVALDO ATKINSON – T1	MUNICÍPIO:
Responsável Técnico		TRECHO: ENTRE A RUA PROF. ANTONIO GENGNAGEL E A ESTACA 0+072	DATA:
		ÁREA: 72,00m x 10,00m + 2,00m² (Bocas de rua) = 722,00m²	ESCALA: 1/500
			PRANCHA: 01 / 01