



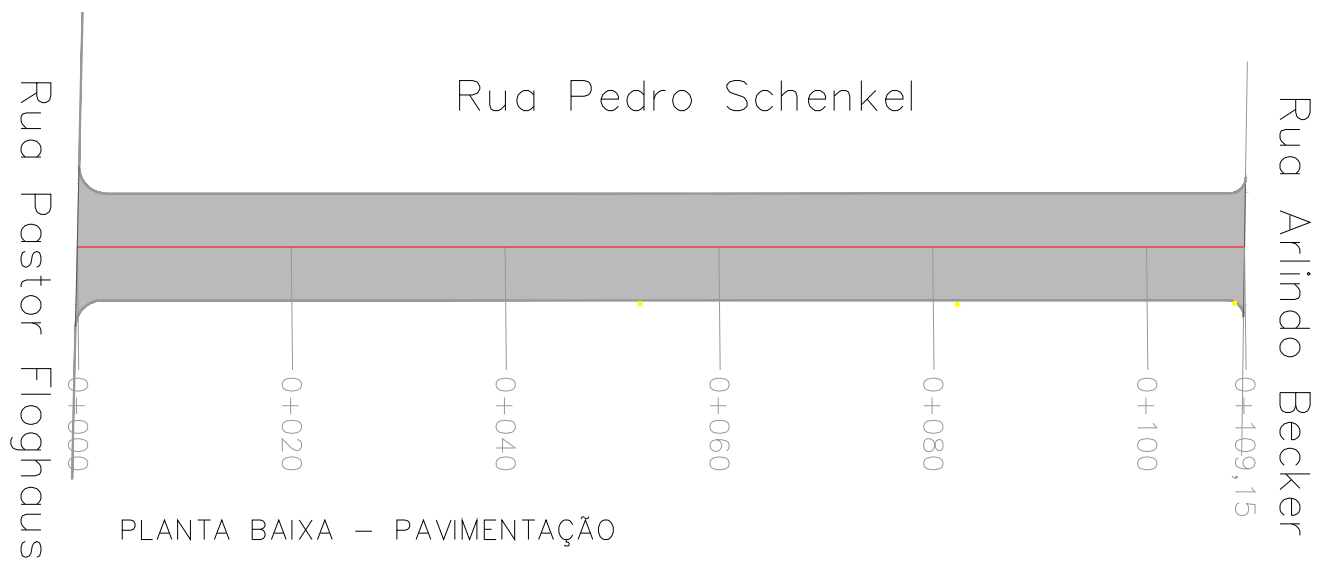

PLANTA BAIXA – PAVIMENTAÇÃO

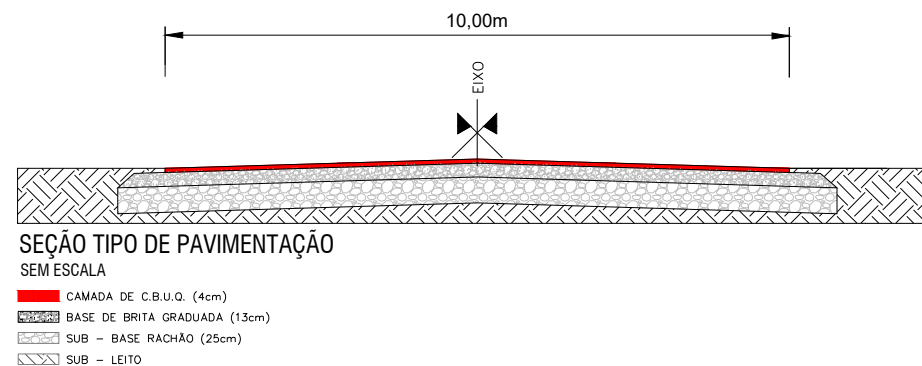

SEÇÃO TIPO DE PAVIMENTAÇÃO
SEM ESCALA

- CAMADA DE C.B.U.Q. (4cm)
- BASE DE BRITA GRADUADA (13cm)
- SUB – BASE RACHÃO (25cm)
- SUB – LEITO

PLANTA BAIXA – PAVIMENTAÇÃO	
—	EIXO
- - -	BORDO
- - -	CERCA EXISTENTE
■	ÁREA DE PAVIMENTAÇÃO

LEGENDA:

PROJETO DE ENGENHARIA PAVIMENTAÇÃO ASFÁLTICA		TIPO: PLANTA BAIXA - PAVIMENTAÇÃO SEÇÃO TIPO - PAVIMENTAÇÃO	ESTADO:
RESPONSÁVEL TÉCNICO:	PROPRIETÁRIO:	LOCAL: RUA PEDRO SCHENKEL – T1	MUNICÍPIO:
Responsável Técnico		TRECHO: ENTRE A RUA PASTOR FLOGHAUS E A RUA ARLINDO BECKER	DATA:
		ÁREA: 109,15m x 10,00m + 3,50m²(bocas de rua) = 1.095,00m²	ESCALA: 1/500
			PRANCHA: 01 / 01