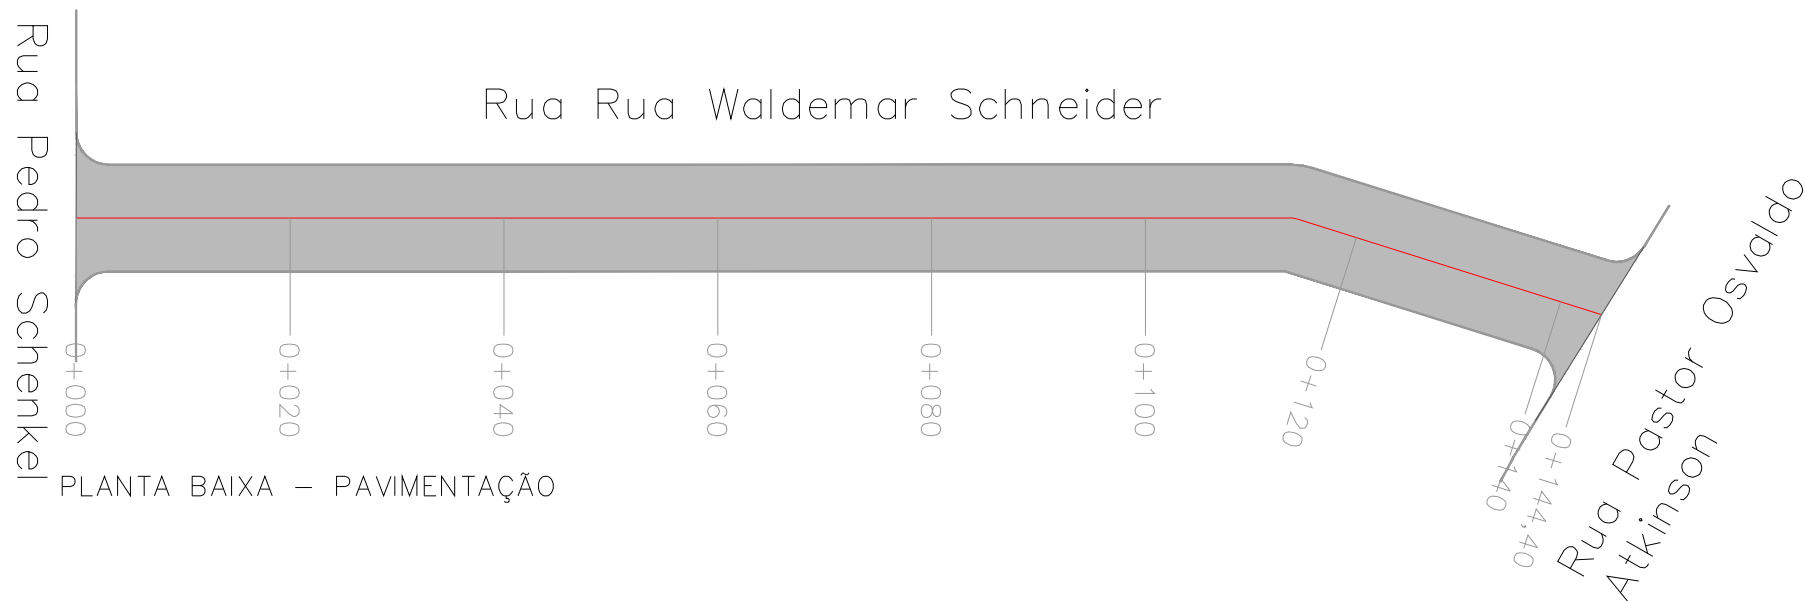


SEÇÃO TIPO DE PAVIMENTAÇÃO

SEM ESCALA

- CAMADA DE C.B.U.Q. (4cm)
- BASE DE BRITA GRADUADA (13cm)
- SUB - BASE RACHÃO (25cm)
- SUB - LEITO

PLANTA BAIXA - PAVIMENTAÇÃO

- EIXO
- BORDO
- CERCA EXISTENTE
- ÁREA DE PAVIMENTAÇÃO

LEGENDA:

PROJETO:

TÍTULO:

PROJETO DE ENGENHARIA
PAVIMENTAÇÃO ASFÁLTICA

TIPO:

PLANTA BAIXA - PAVIMENTAÇÃO
SEÇÃO TIPO - PAVIMENTAÇÃO

RESPONSÁVEL TÉCNICO:

PROPRIETÁRIO:

LOCAL:

RUA WALDEMAR SCHNEIDER

TRECHO:

ENTRE A RUA PEDRO SCHENKEL E A RUA GUILHERME SILVEIRA

ÁREA:

$144,40m \times 10,00m + 5,00m^2(\text{bocas de rua}) = 1.449,00m^2$

ESTADO:

MUNICÍPIO:

DATA:

ESCALA:

1/500

PRANCHA:

01 / 01