




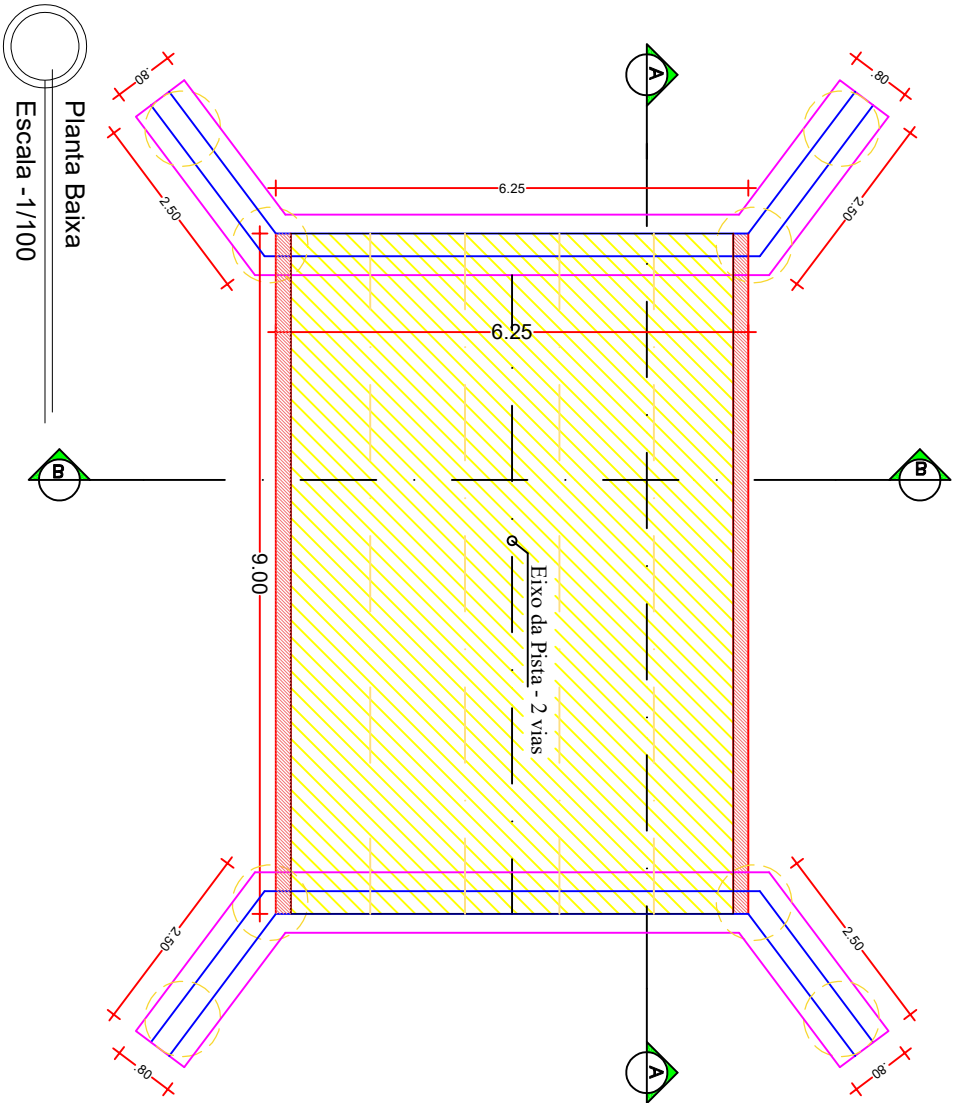


Planta Baixa
Escala - 1/100

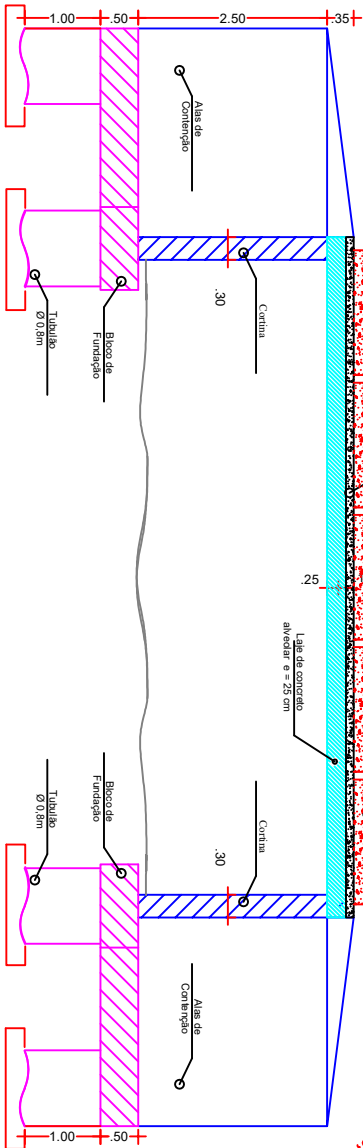


Corte AA
Escala - 1/100

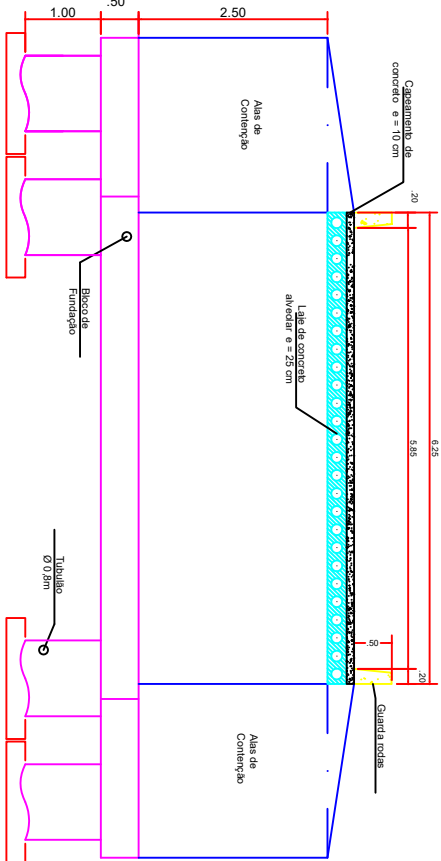



Corte BB'
Escala - 1/100

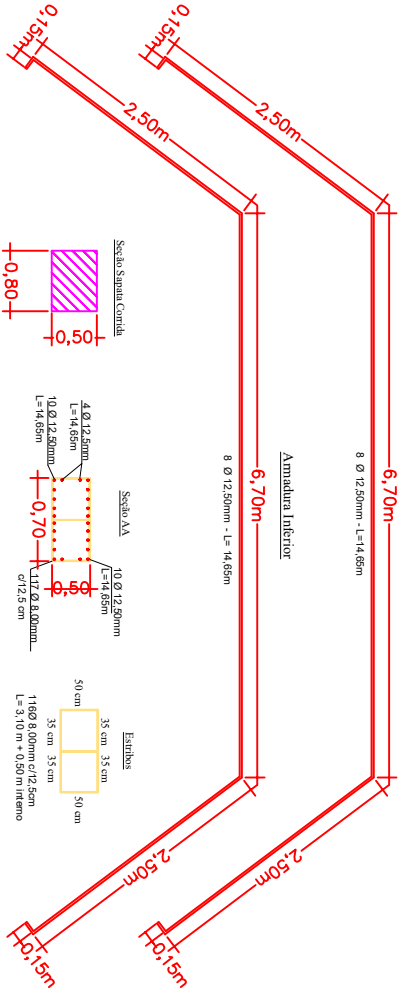

Ferragem Bloco de Fundação
Escala - 1/75

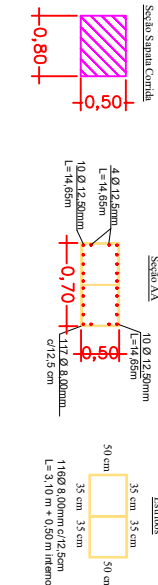

Detalhe das ligações e ferragem Cortina
Escala - 1/50

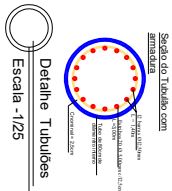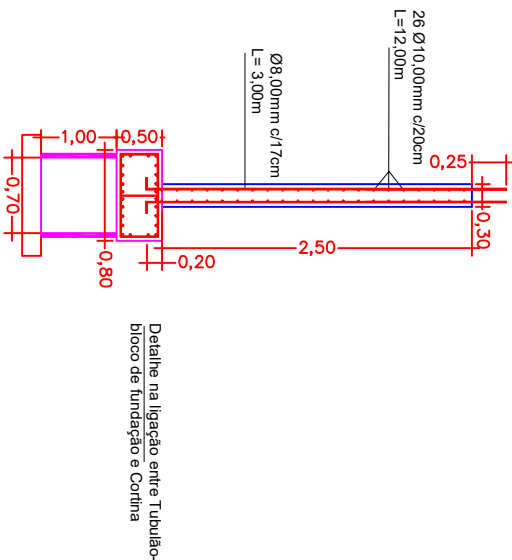

 Saga dos Três Cantos PREFEITURA MUNICIPAL		Obra: Reforma de Pontilhão Plancha: Planta Baixa Cortes Endereço: Linha Kronenthal Município: Lagoa dos Tres Cantos - RS Coordenadas: 28°33'5.16"S e 52°54'1.96"O	
Proprietário: Sergio Antonio Lasch Prefeito Municipal		Resp. Técnico: César Dobler Fink Engº Civil e Seg do Trabalho CREA RS 123192D	
Rua Evrino Peiry Lagoa dos Tres Cantos - RS CEP: 99495-000 Fone: (54) 3392-1083		Escala: 1:00 Área: 56,25 m² Data: Julho / 2021	
		P 1/1	