




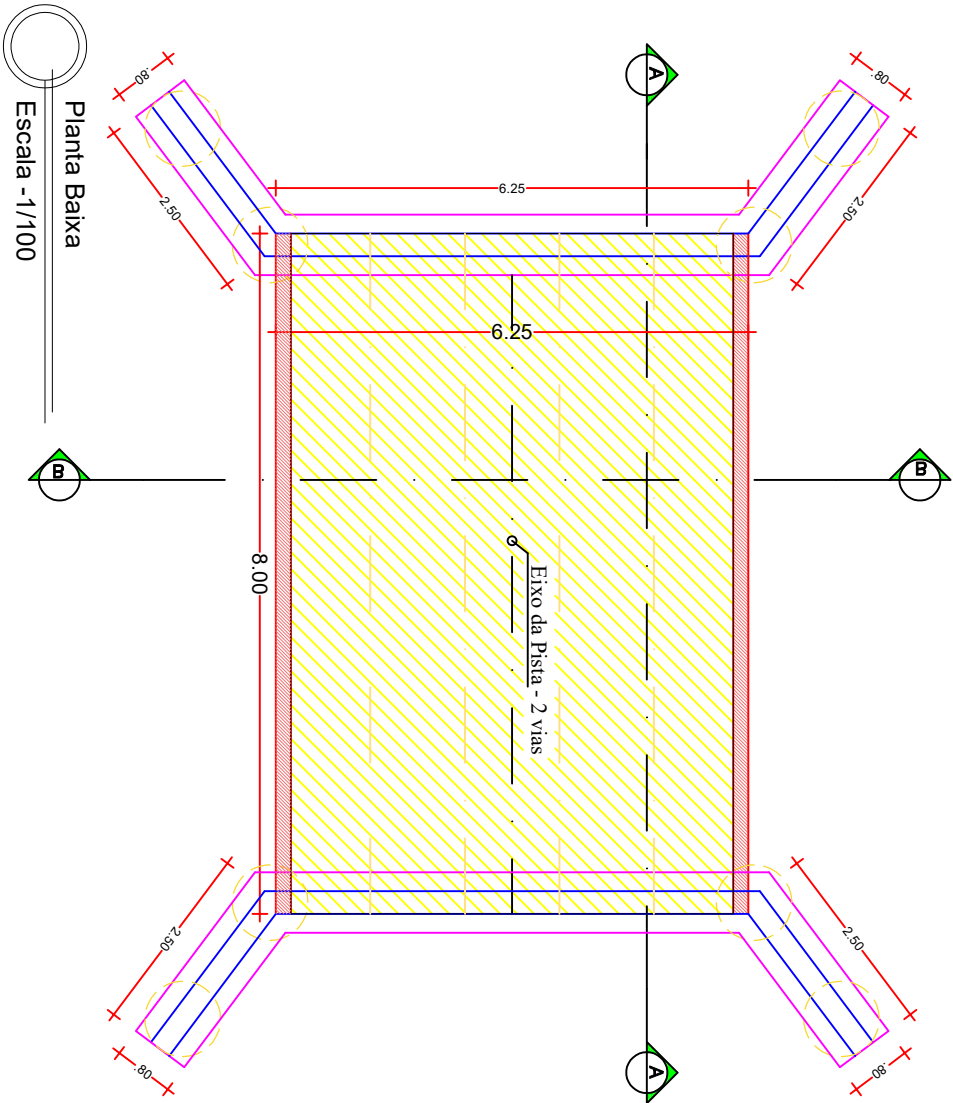


Planta Baixa
Escala -1/100

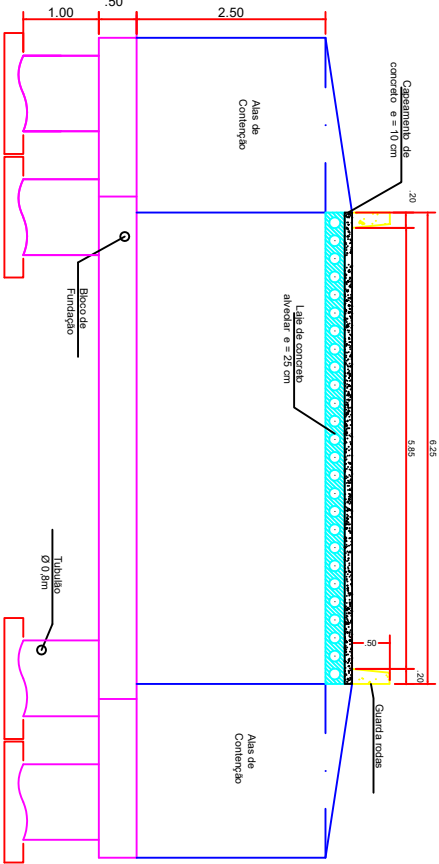


Corte BB'
Escala -1/100

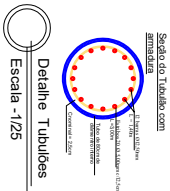



Detalhe T tubulões
Escala -1/25

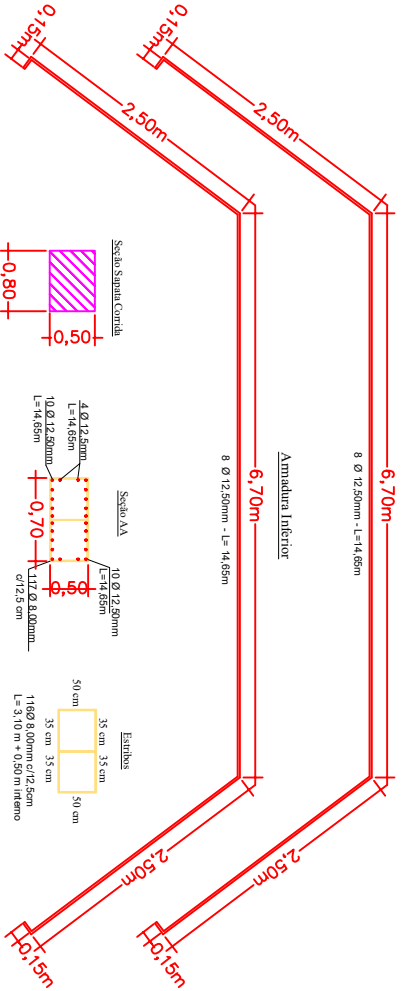

Ferragem Bloco de Fundação
Escala -1/75

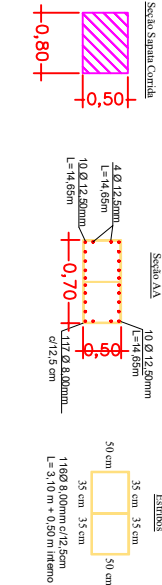

Detalhe das ligações e ferragem Cortina
Escala -1/50

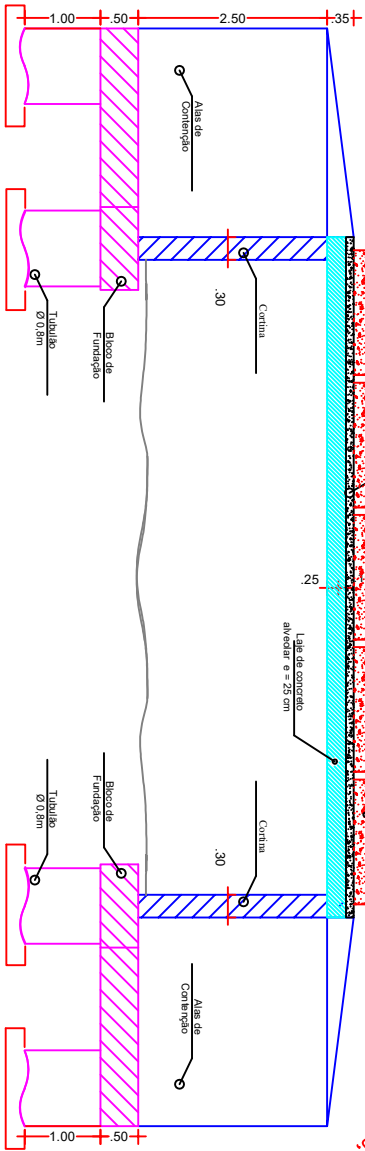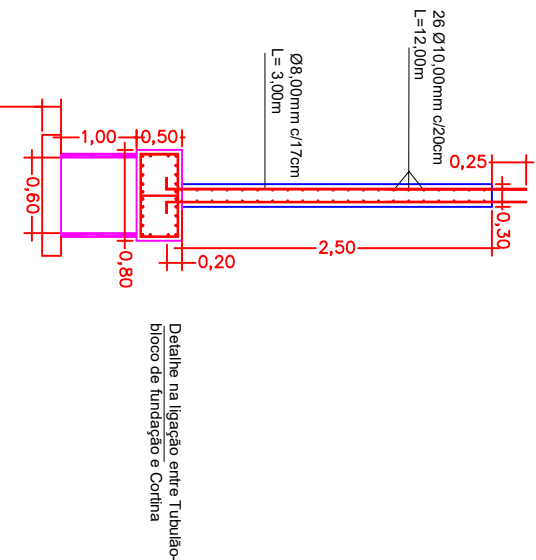

Corte AA
Escala -1/100

 Saga dos Três Cantos PREFEITURA MUNICIPAL		Obra: Resforma de Pontilhão	
Planta Baixa Cortes		Prancha: Resforma de Pontilhão	
Endereço: Linha Vitoria_01		Prancha: Resforma de Pontilhão	
Município: Lagoa dos Tres Cantos - RS		Prancha: Resforma de Pontilhão	
Coordenadas: 28°35'4.14"S e 52°48'14.44"O		Prancha: Resforma de Pontilhão	
Fone: (54) 3392-1083		Prancha: Resforma de Pontilhão	
Proprietário: Sergio Antonio Lasch Prefeito Municipal		Prancha: Resforma de Pontilhão	
Resp. Técnico: César Dobler Fink Engº Civil e Seg do Trabalho CREA RS 123182D		Prancha: Resforma de Pontilhão	
Área: 50,00 m²		Prancha: Resforma de Pontilhão	
Data: Julho / 2021		Prancha: Resforma de Pontilhão	