


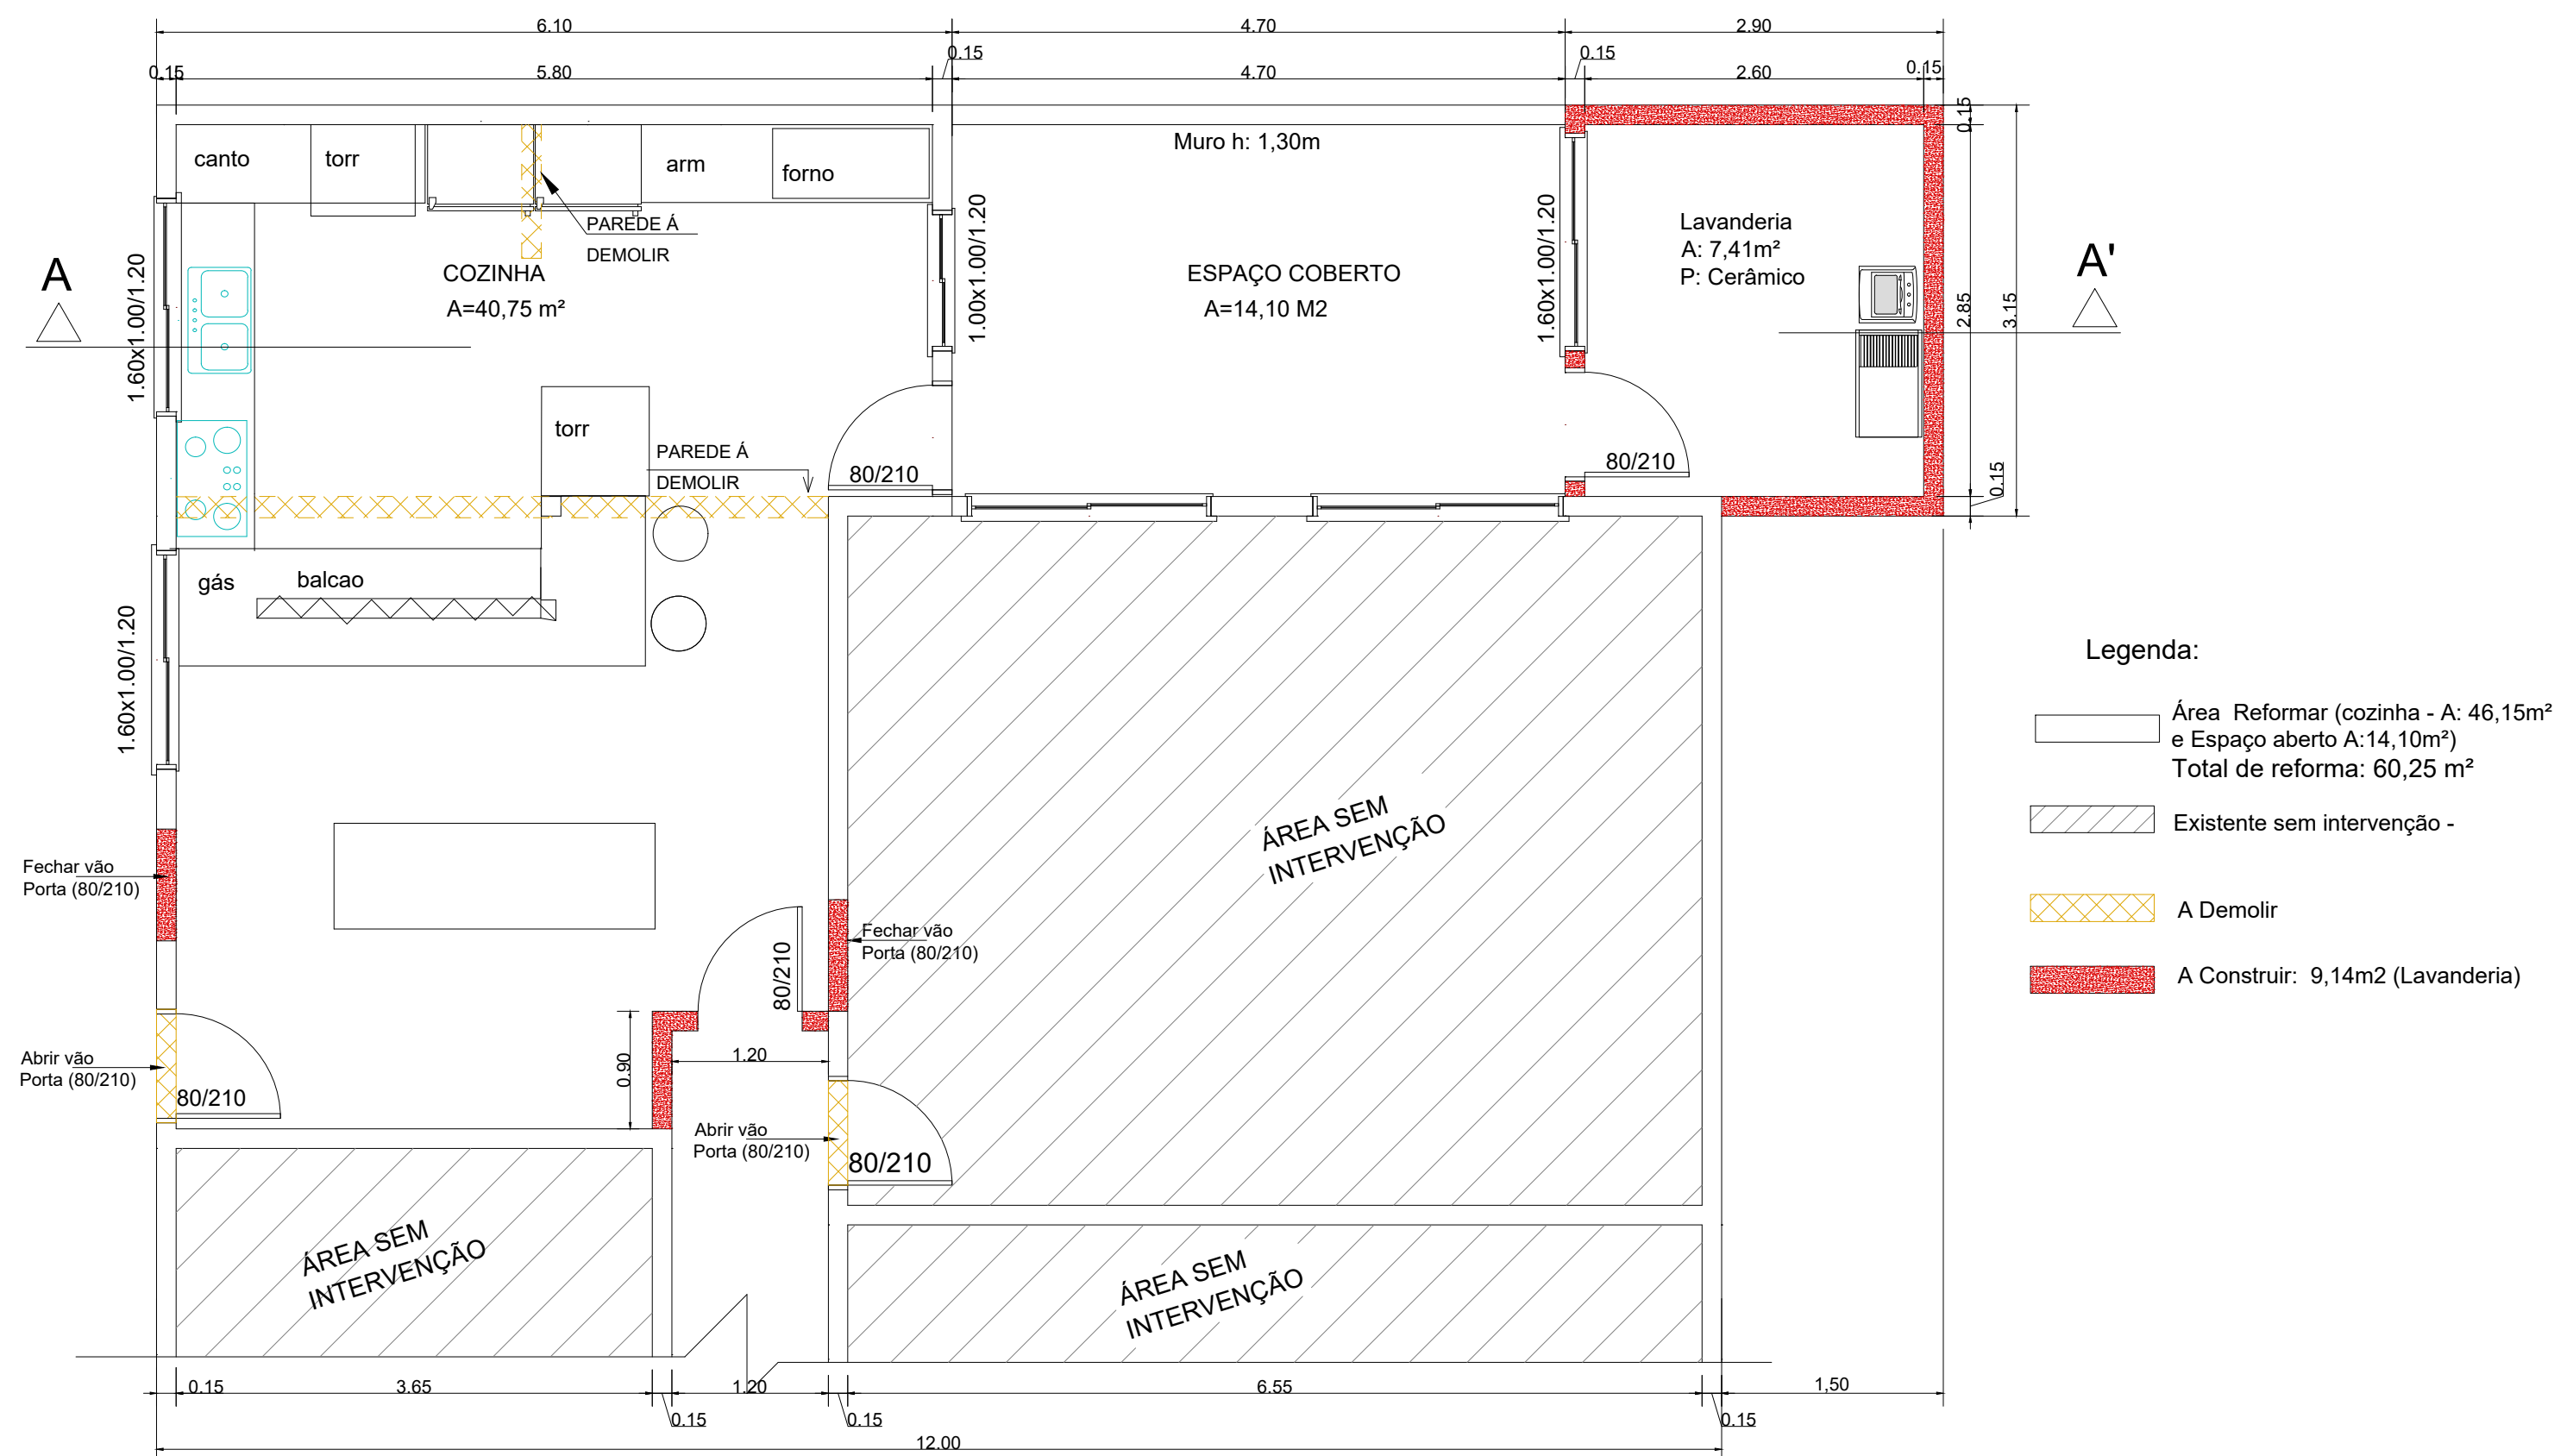

REFORMA DA COZINHA E AMPLIAÇÃO DA LAVANDERIA DO CRAS
PLANTA BAIXA
ESCALA: 1/50

 Rua Ervino Petry Lagoa dos Três Cantos Cep: 99495-000 Fone: (54) 3392-1083		Obra: Reforma da Cozinha e Ampliação da Lavanderia do CRAS	
		Prancha: PLANTA BAIXA	
Proprietário: Sergio Antonio Lasch Prefeito Municipal		Endereço: Avenida Otto Radtke	
		Município: Lagoa dos Três Cantos /RS	
Resp. Técnico: Andréa R. Kayser Engº Civil - CREA 97.561		Mat. Terreno:	
		Escala: 1/50	Prancha:
		Área Ampliar: 9,14 m² A Reformar: 60,25 m²	02/04
		Data: JANEIRO/24	