


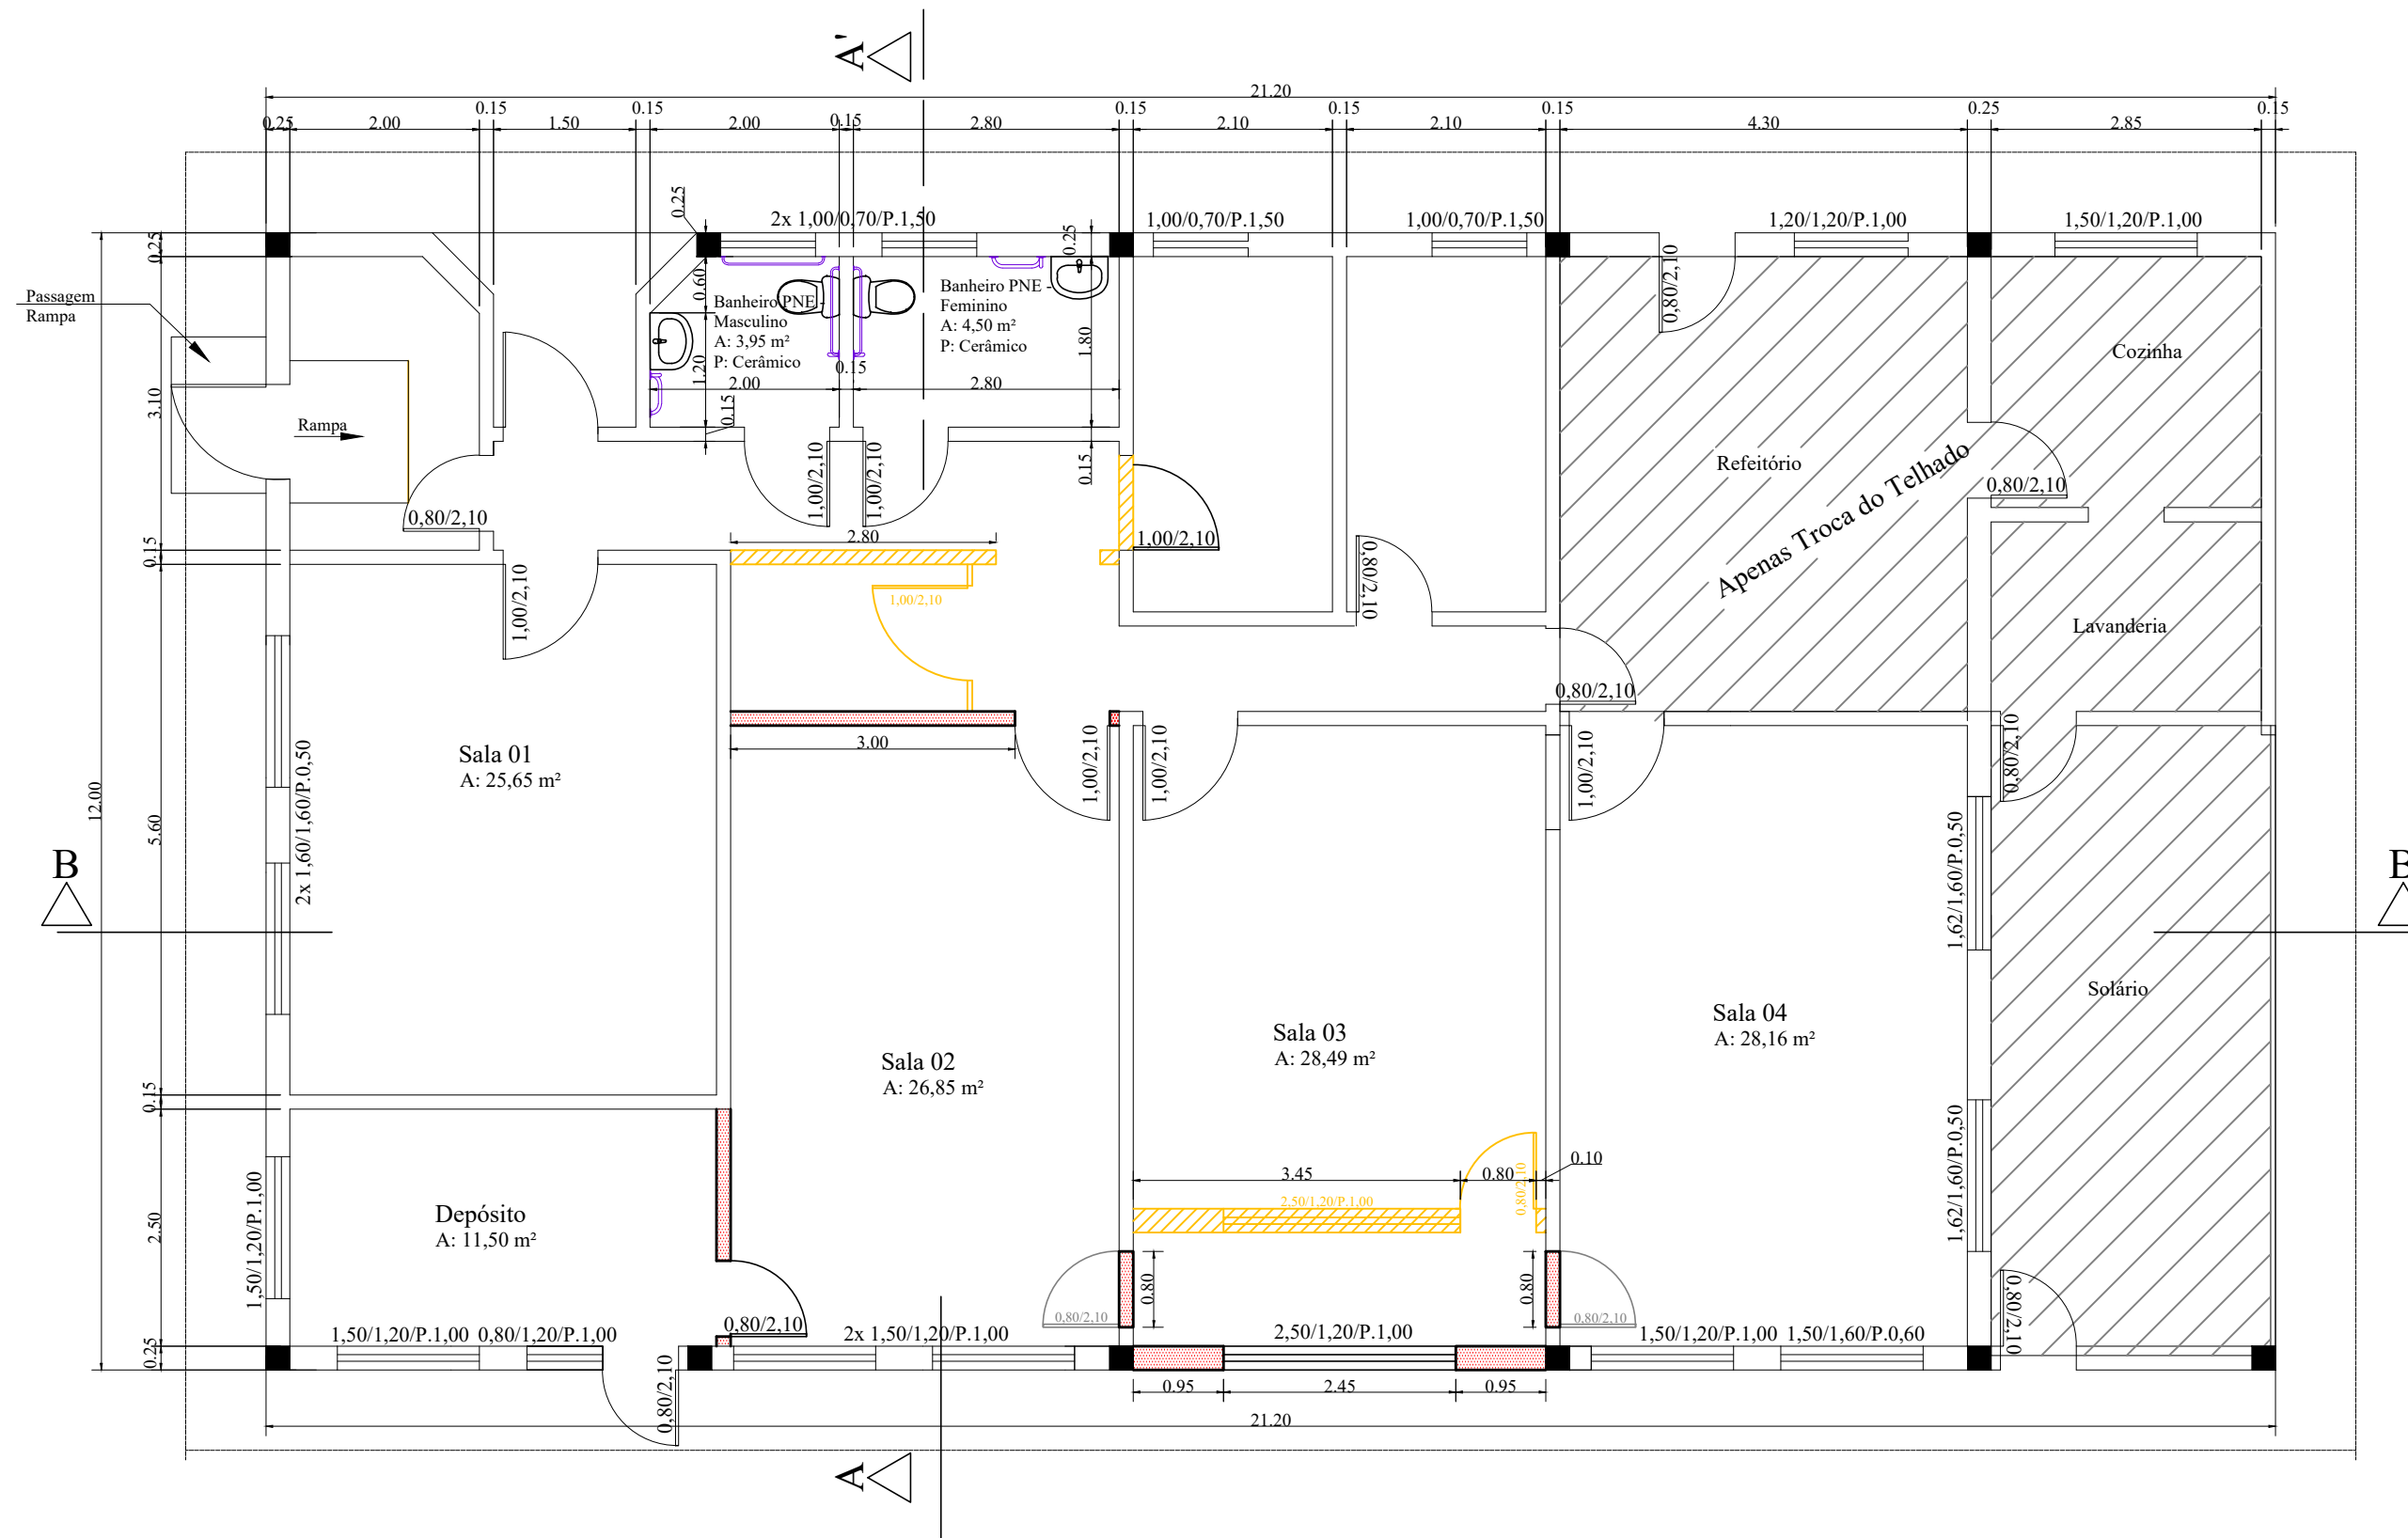

PLANTA BAIXA - A REFORMAR
ESCALA: 1/75

LEGENDA:

- Área Existente: 256,52 m²
- A Demolir
- A Reformar: 195,83 m²

 Rua Ervino Petry Lagoa dos Três Cantos Cep: 99495-000 Fone: (54) 3392-1083		Obra:	
		Reforma CRAS	
		Prancha:	
		PLANTA BAIXA - COTADA	
Proprietário: Sergio Antonio Lasch Prefeito Municipal		Endereço:	
		Avenida Otto Radtke	
		Município:	
		Lagoa dos Três Cantos /RS	
Resp. Técnico: Andréa R. Kayser Engº Civil CREA 97.561		Mat. Terreno:	
		Escala:	
		1/75	
		Área total: 256,52 m²	
		A Reformar: 195,83 m²	
		Data:	
		outubro/2023	
		Prancha:	
		A	
		03/07	