



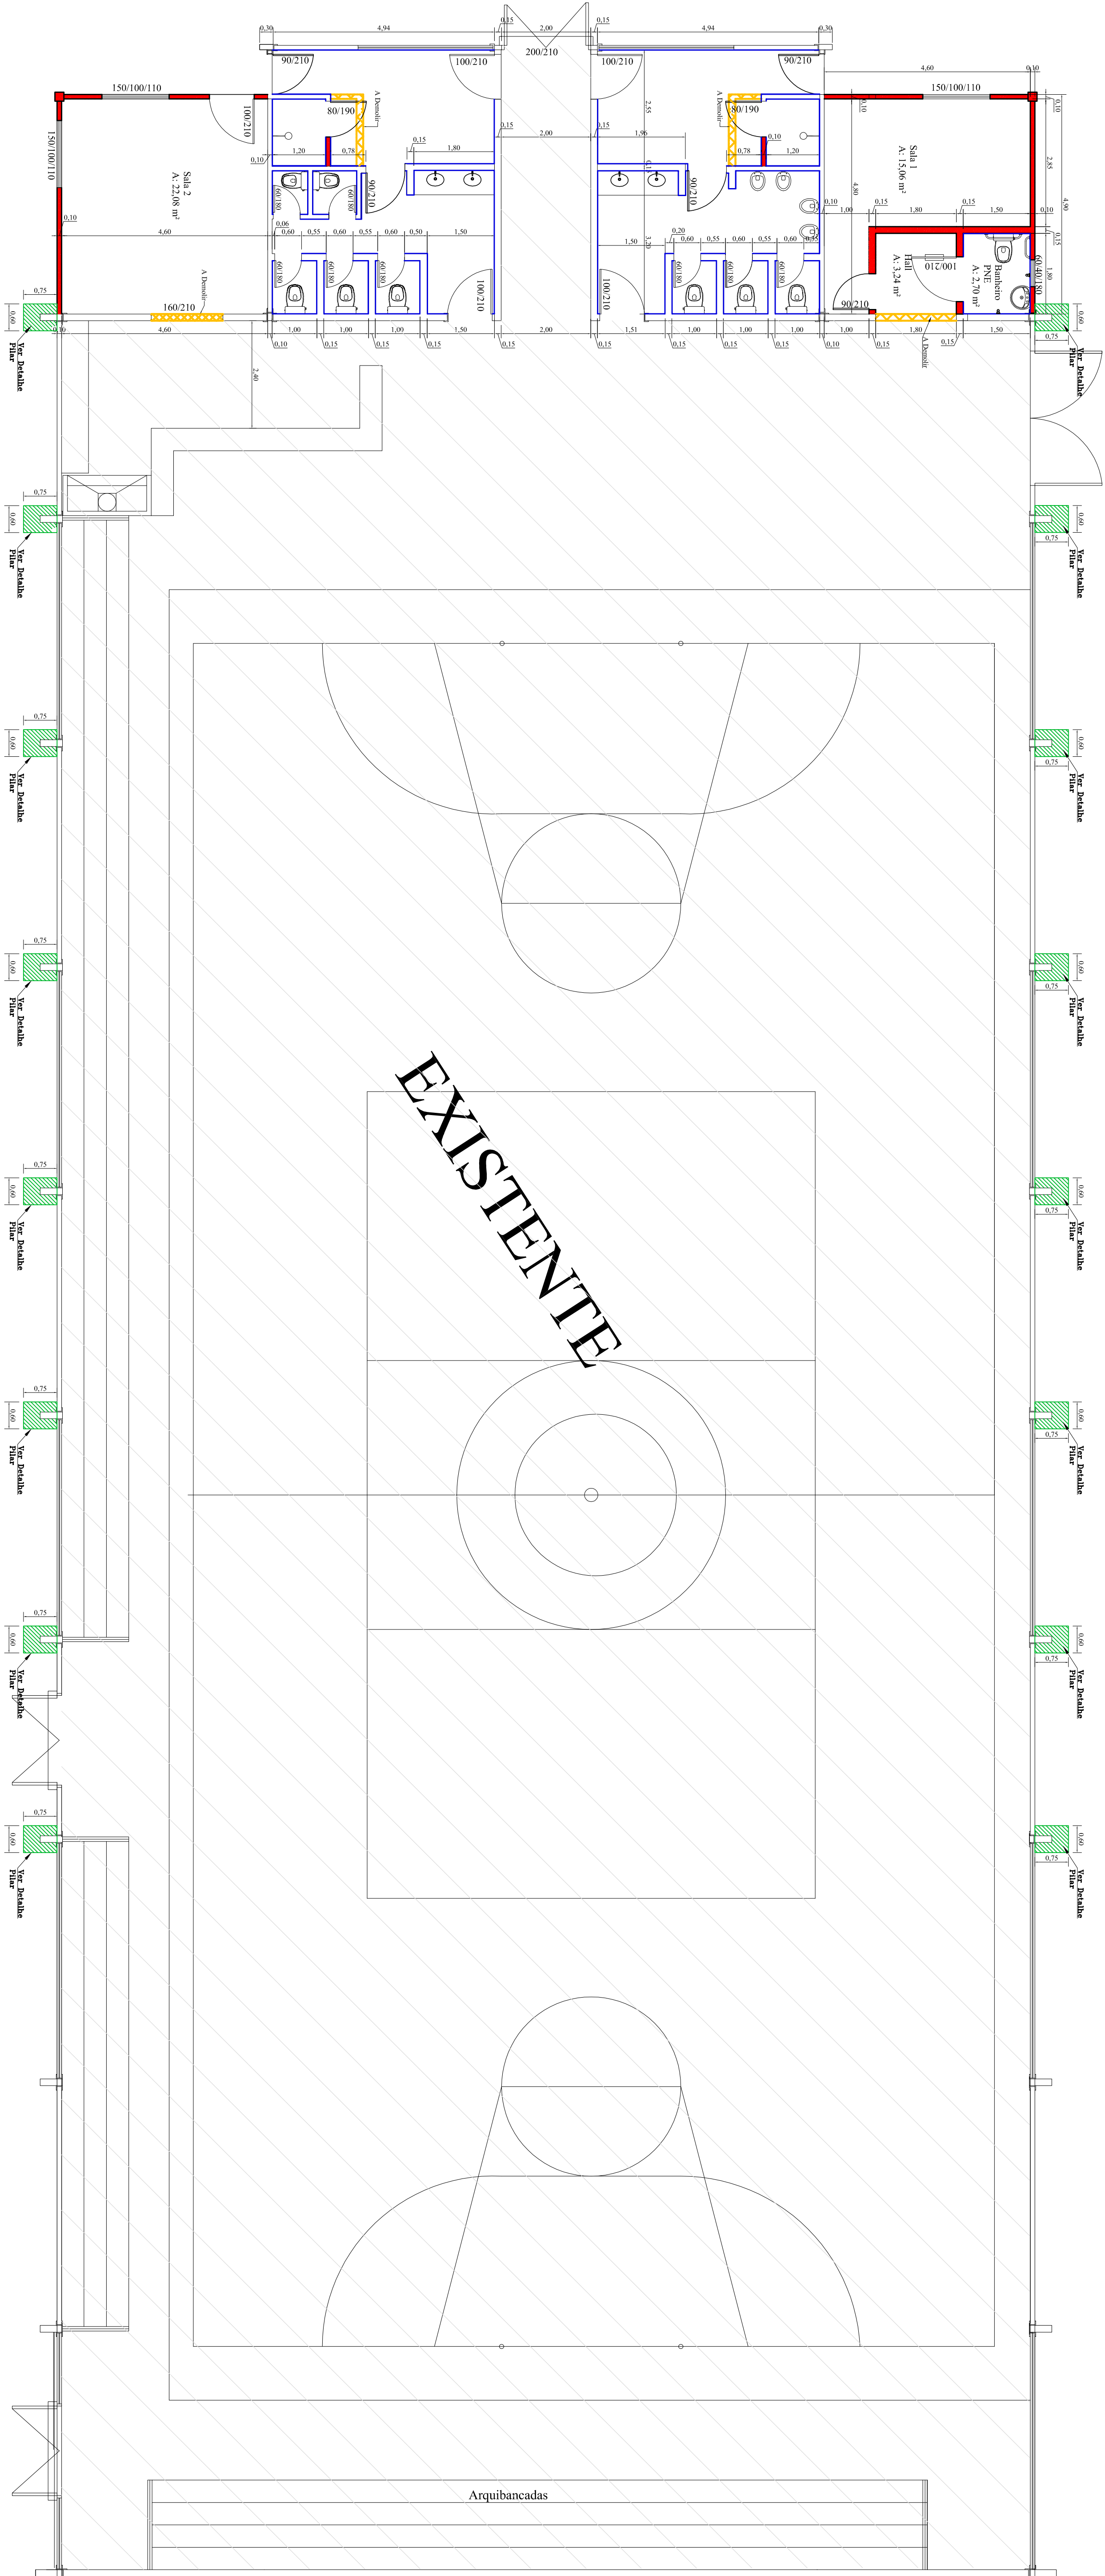

LEGENDA:

- Revestimento Pilar (16 pilares) - ver detalhe
- A Reformar (Emboço com cerâmica - h: 2,10 m)
- Área Existente: 1.192,74 m²
- A demolir
- Área a Ampliação: 46,06 m²
- Área Total: 1.238,80 m²

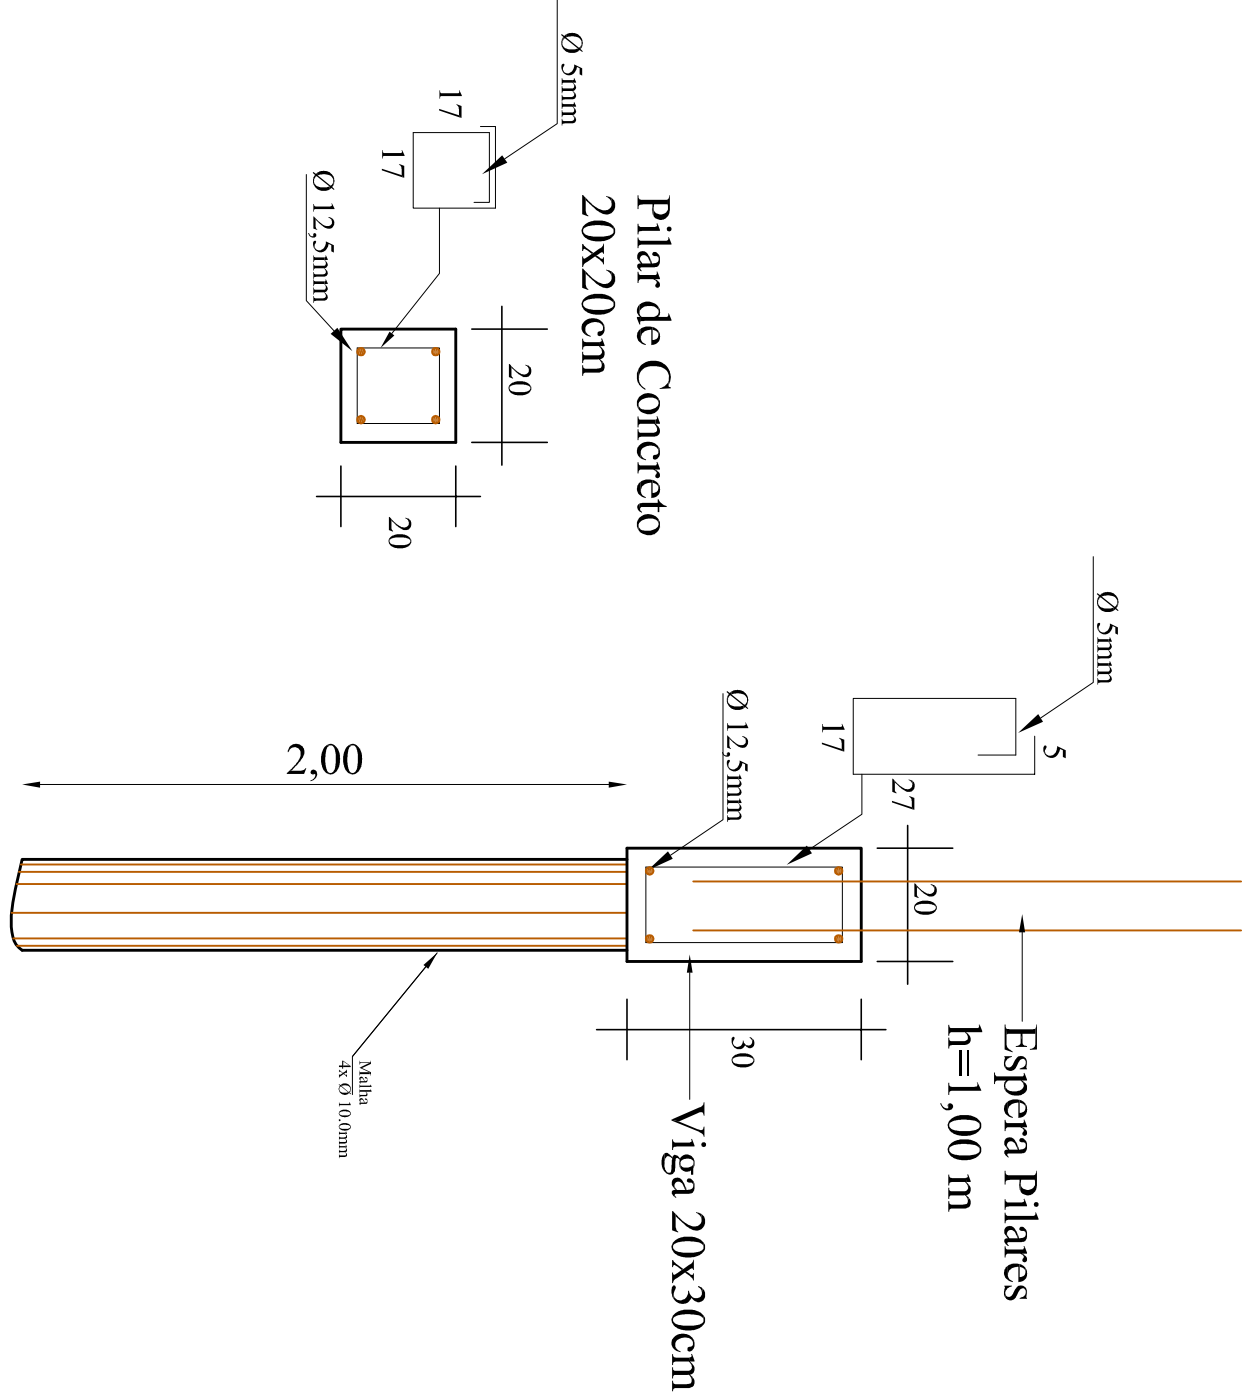

PLANTA BAIXA - AMPLIAÇÃO E REFORMA
ÁREA AMPLIAÇÃO: 46,06 m²
ESCALA: 1/75

DETALHE FUNDAÇÃO
ESCALA: 1/25

 Rua Fátima Peres Lagoa dos Três Camos Cep: 99495-000 Fone: (54) 3392.1083
--