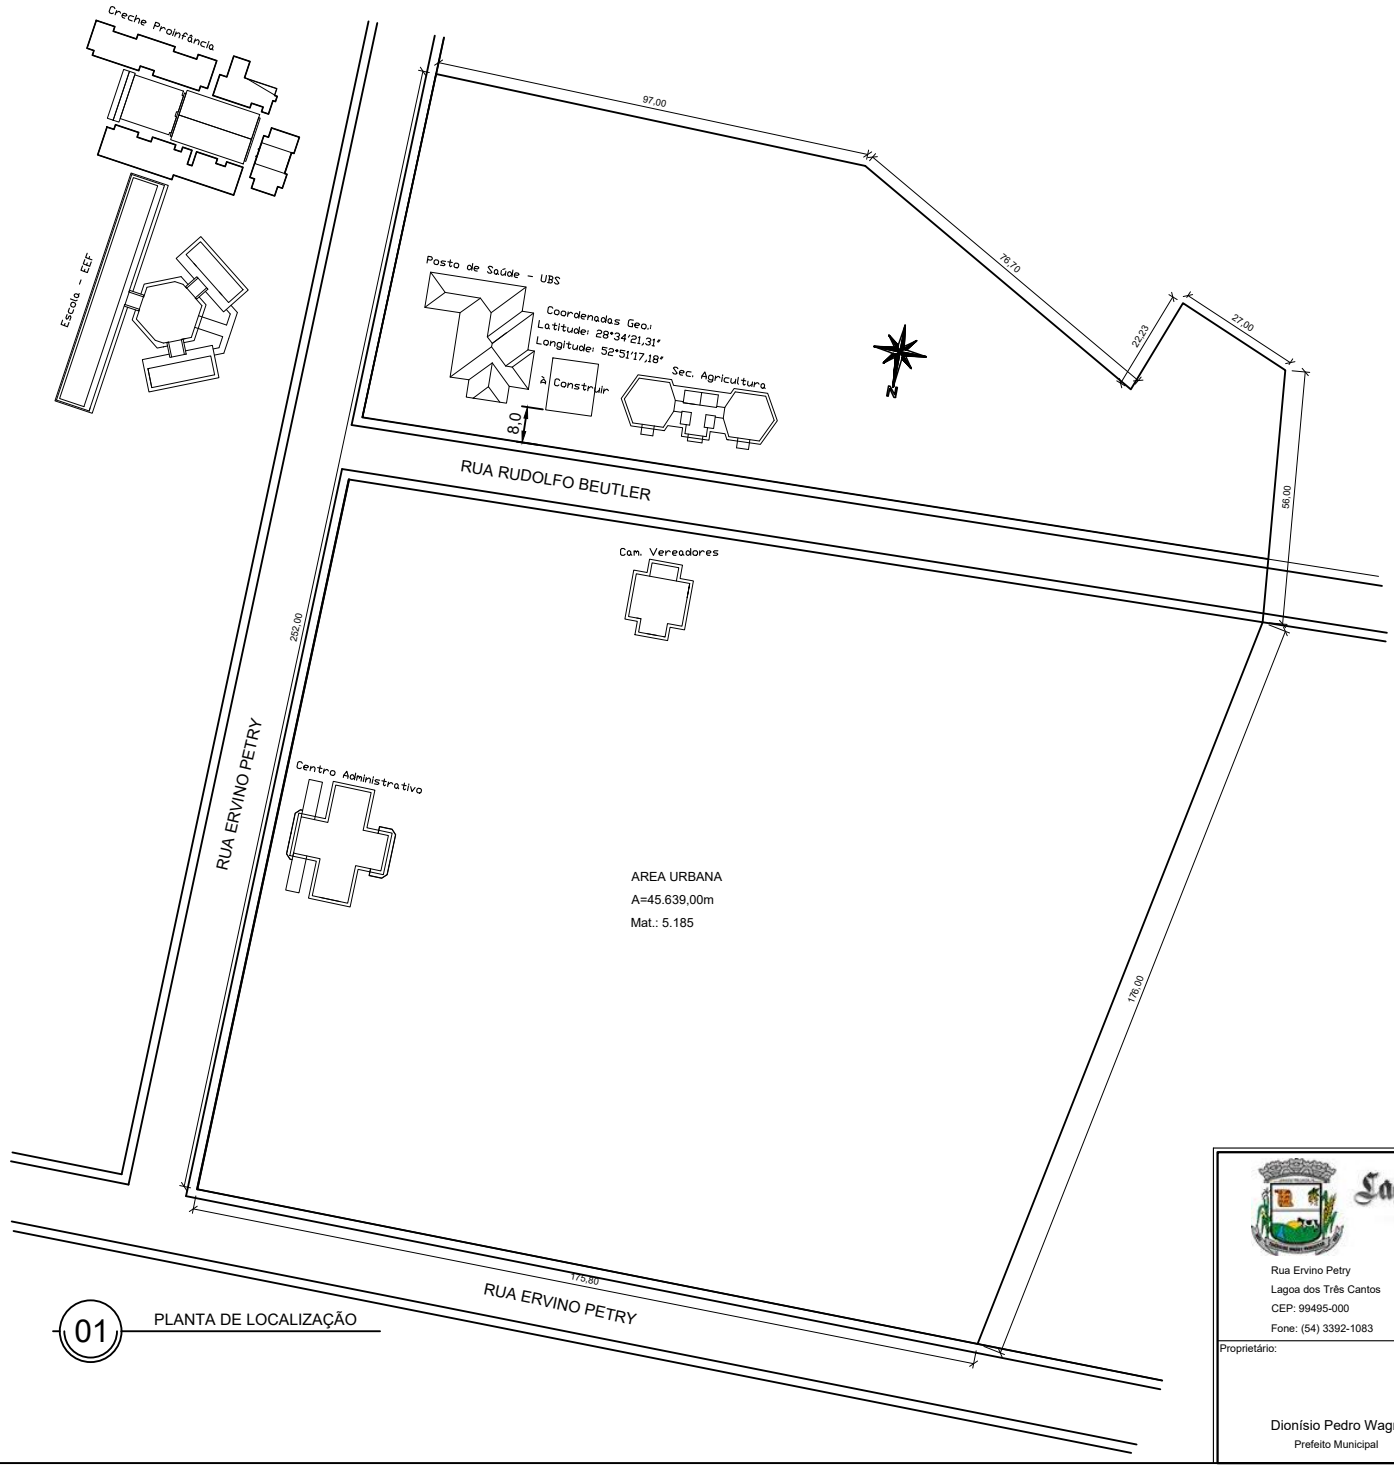

01 PLANTA DE LOCALIZAÇÃO

Lagoa dos Três Cantos
PREFEITURA MUNICIPAL

Rua Ervino Petry
Lagoa dos Três Cantos
CEP: 99495-000
Fone: (54) 3392-1083

Obra:	Construção
Prancha:	Localização
Endereço:	Rua Rudolfo Beutler
Município:	Lagoa dos Três Cantos - RS
Mat. Terreno:	5.185

Proprietário:	Resp. Técnico:	Escala:	Prancha:
Dionísio Pedro Wagner Prefeito Municipal	Andréa R. Kayser Eng.ª Civil CREA 97.561	1:1000 Área: 360,00 m² Data: Junho / 2017	A 1/3

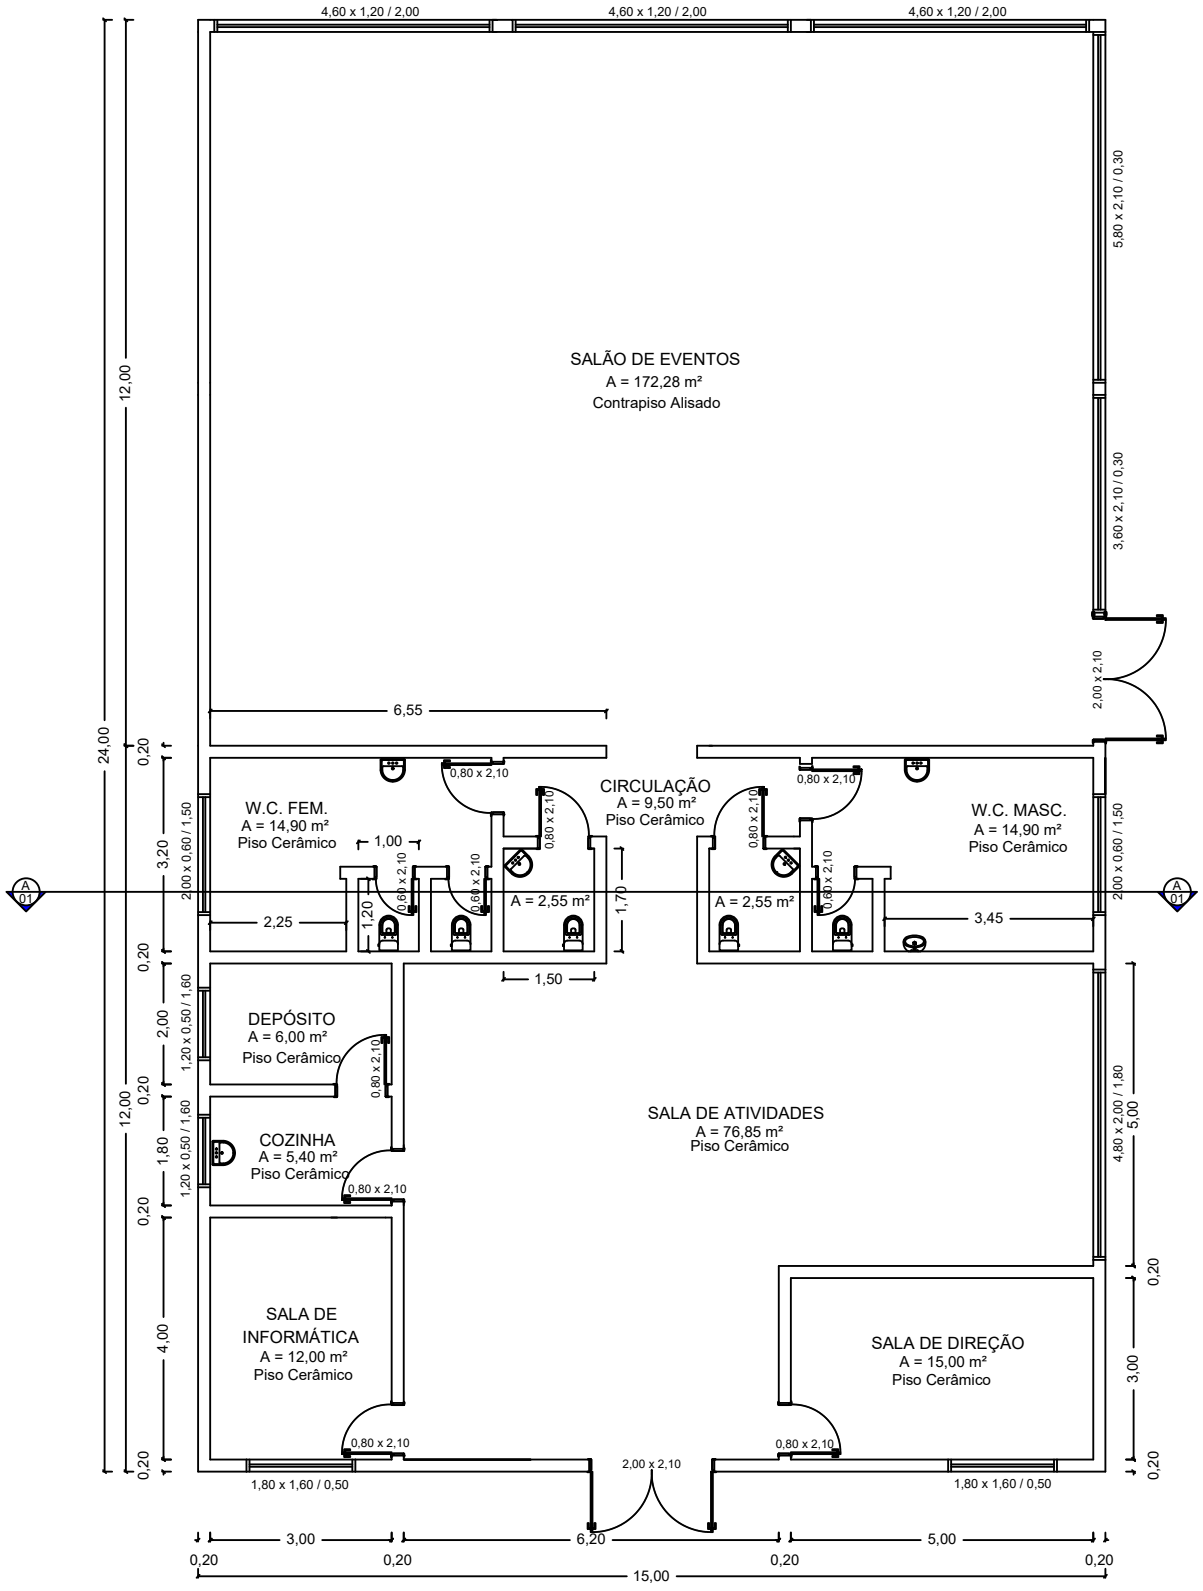

02 PLANTA BAIXA

A = 360,00 m²

Lagoa dos Três Cantos

PREFEITURA MUNICIPAL

Rua Ervino Petry
Lagoa dos Três Cantos
CEP: 99495-000

Fone: (54) 3392-1083

Obra: Construção

Prancha: Planta Baixa

Endereço: Rua Rudolfo Beutler

Município: Lagoa dos Três Cantos - RS

Mat. Terreno: 5.185

Proprietário: Dionísio Pedro Wagner
Prefeito Municipal

Resp. Técnico: Andréa R. Kayser
Eng.ª Civil
CREA 97.561

Escala: 1:125

Área: 360,00 m²

Data: Junho / 2017

Prancha: A 2/3

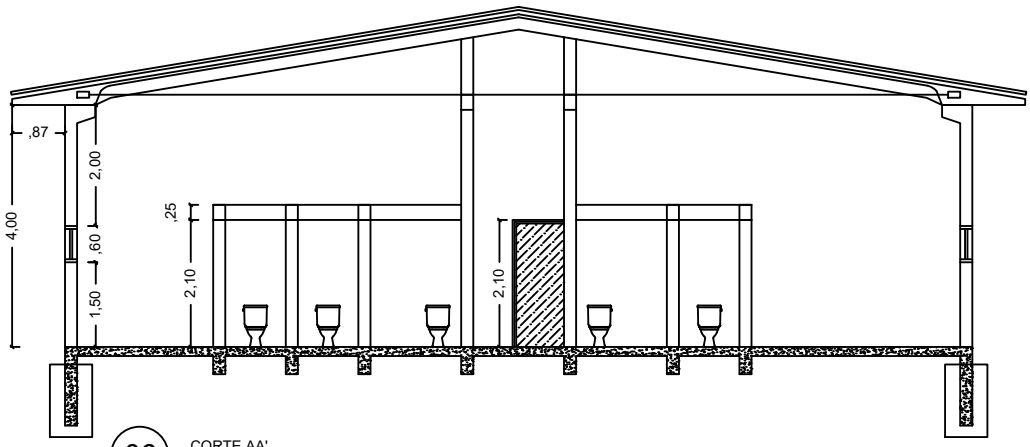

06 CORTE AA'
A = 360,00 m²

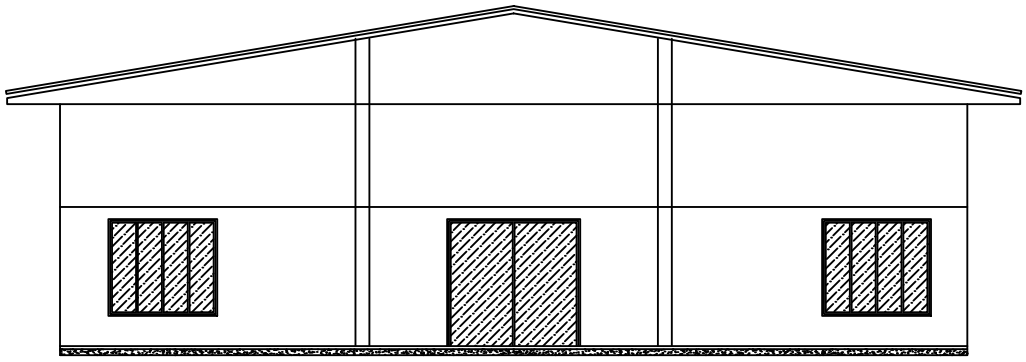

07 FACHADA
A = 360,00 m²

Lagoa dos Três Cantos
PREFEITURA MUNICIPAL

Rua Ervino Petry
Lagoa dos Três Cantos
CEP: 99495-000

Fone: (54) 3392-1083

Obra: Construção

Prancha: CORTE FACHADA

Endereço: Rua Rudolfo Beutler

Município: Lagoa dos Três Cantos - RS

Mat. Terreno: 5.185

Proprietário: Dionísio Pedro Wagner
Prefeito Municipal

Resp. Técnico: Andréa R. Kayser
Eng.ª Civil
CREA 97.561

Escala: 1:125

Área: 360,00 m²

Data: Junho / 2017

Prancha: A 3/3

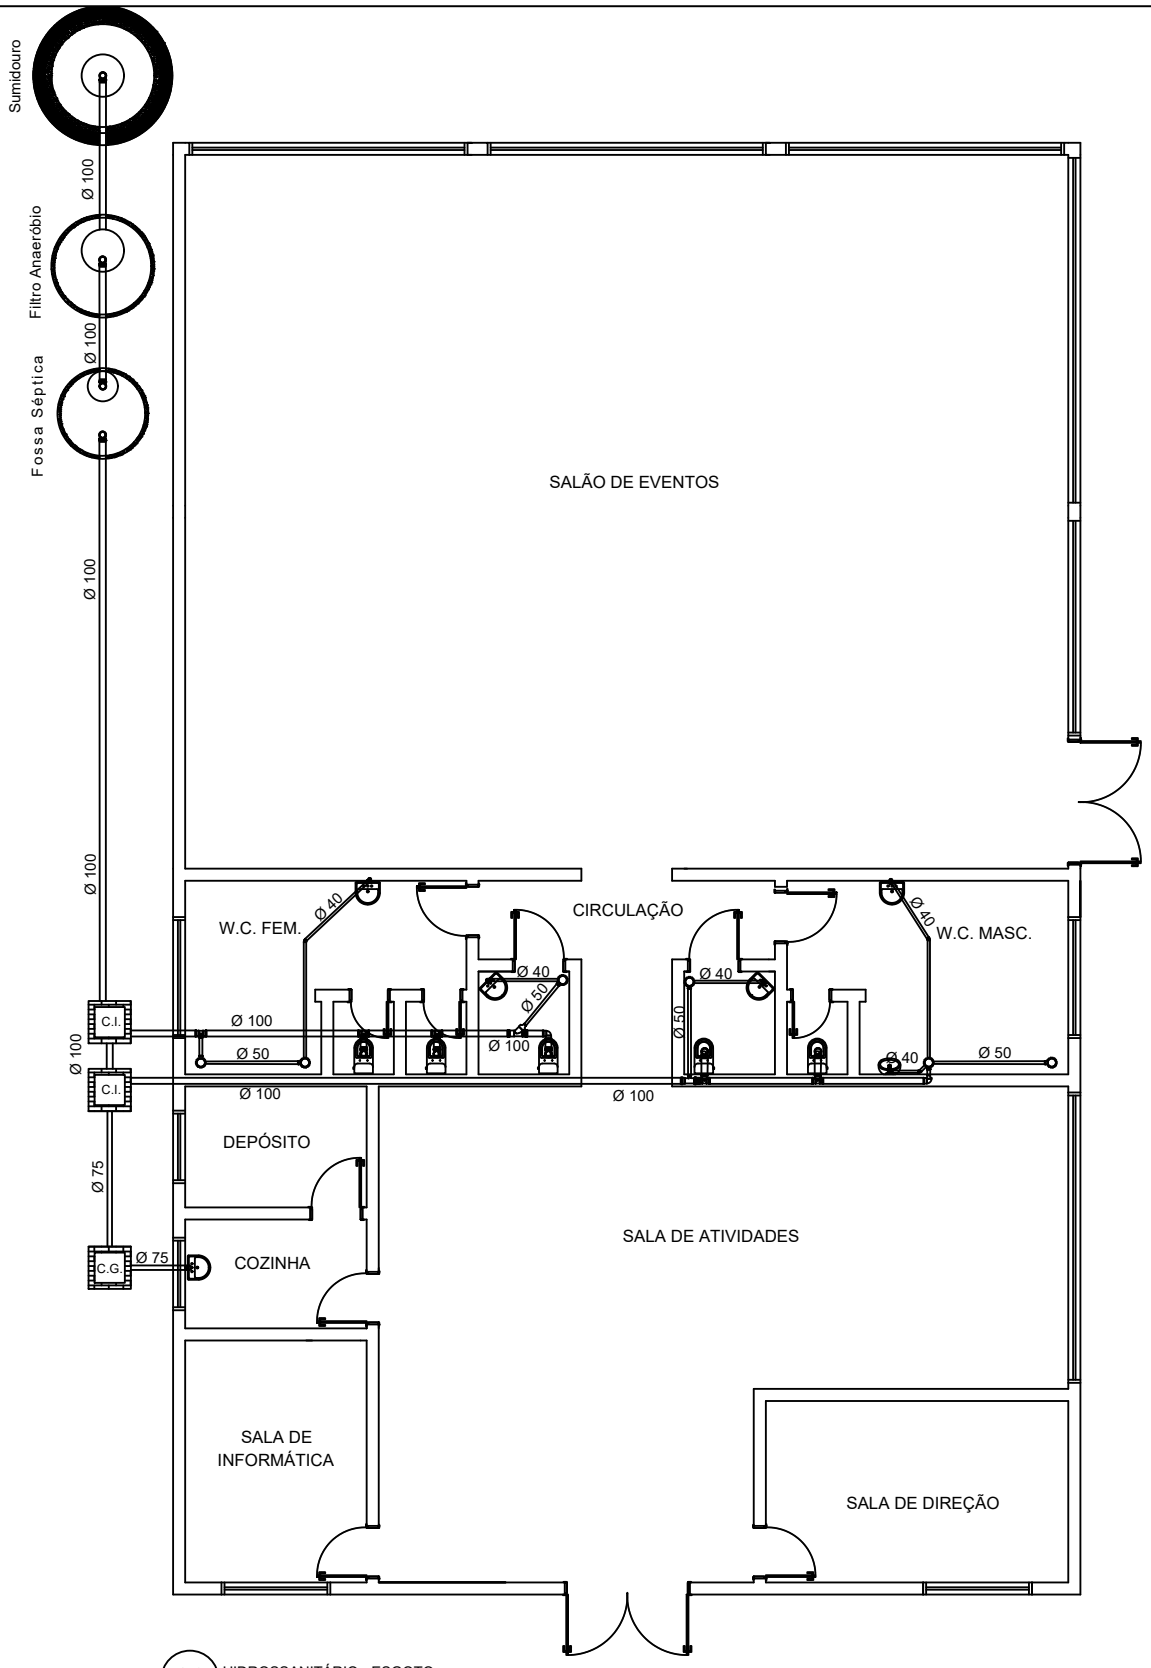

03 HIDROSSANITÁRIO - ESGOTO
A = 360,00 m²

Lagoa dos Três Cantos
PREFEITURA MUNICIPAL

Rua Ervino Petry
Lagoa dos Três Cantos
CEP: 99495-000
Fone: (54) 3392-1083

Obra: Construção
Prancha: Projeto Hidrossanitário
Endereço: Rua Rudolfo Beutler
Município: Lagoa dos Três Cantos - RS
Mat. Terreno: 5.185

Proprietário: Dionísio Pedro Wagner, Prefeito Municipal
Resp. Técnico: Andréa R. Kayser, Engª Civil, CREA 97.561

Escala: 1:125
Área: 360,00 m²
Data: Junho / 2017
Prancha: H 1/2

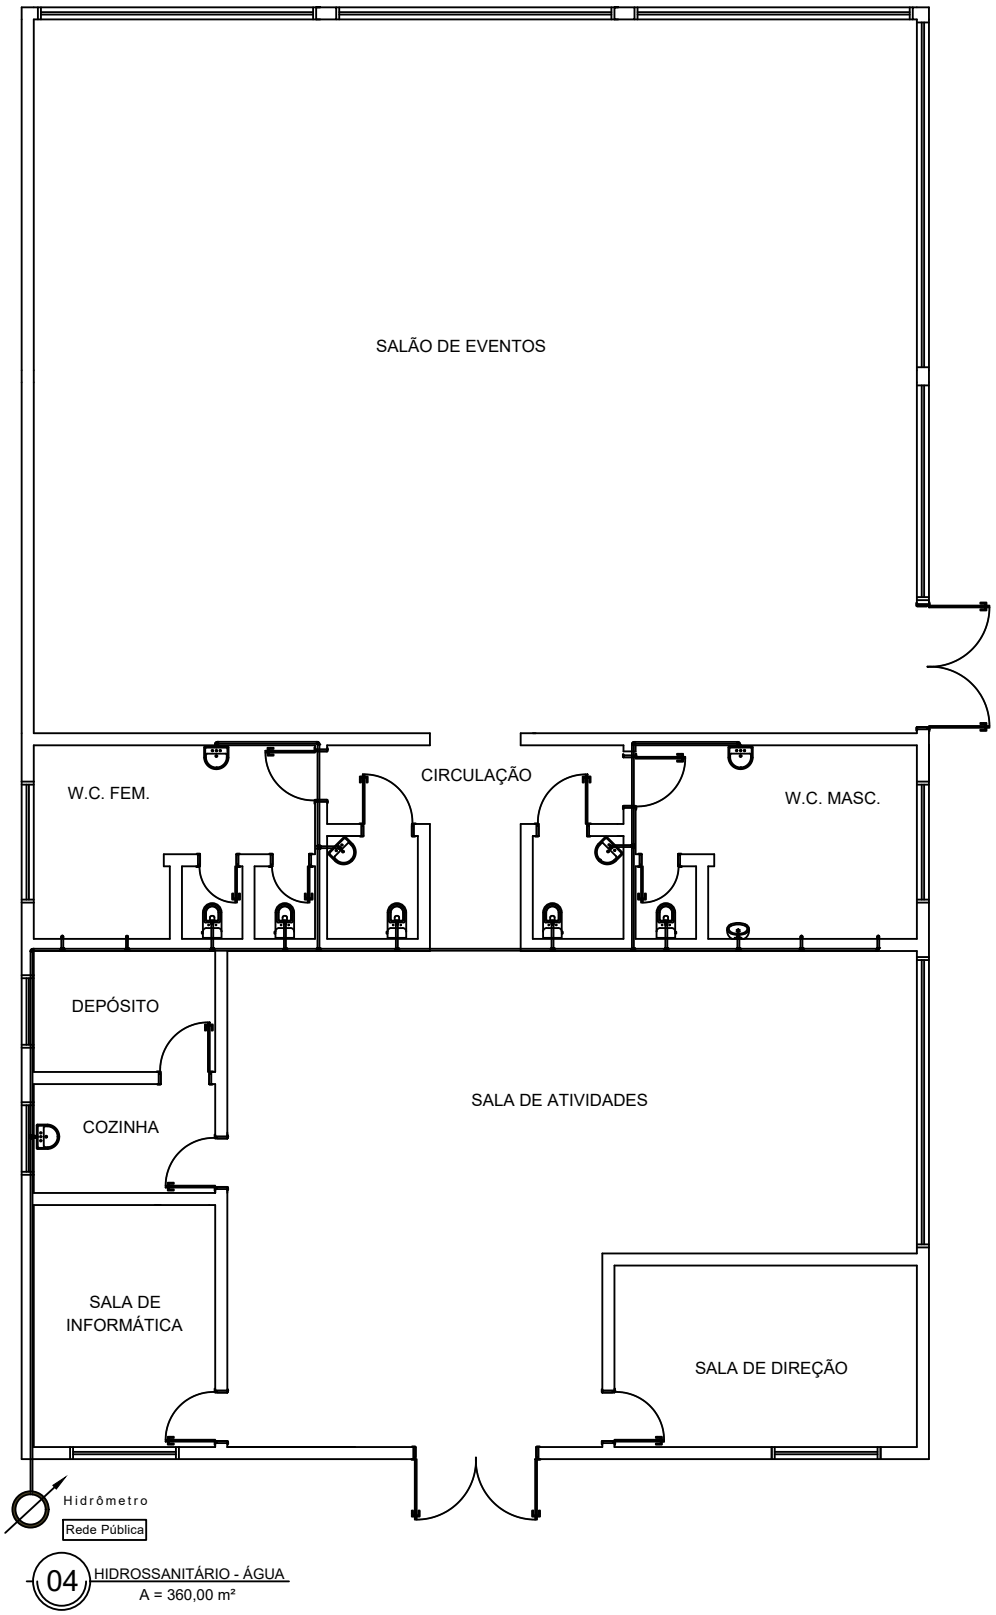

04 HIDROSSANITÁRIO - ÁGUA
A = 360,00 m²

Lagoa dos Três Cantos
PREFEITURA MUNICIPAL

Rua Ervino Petry
Lagoa dos Três Cantos
CEP: 99495-000
Fone: (54) 3392-1083

Obra: Construção
Prancha: Projeto Hidrossanitário
Endereço: Rua Rudolfo Beutler
Município: Lagoa dos Três Cantos - RS
Mat. Terreno: 5.185

Proprietário: Dionísio Pedro Wagner, Prefeito Municipal
Resp. Técnico: Andréa R. Kayser, Engª Civil, CREA 97.561

Escala: 1:125
Área: 360,00 m²
Data: Junho / 2017
Prancha: H 2/2

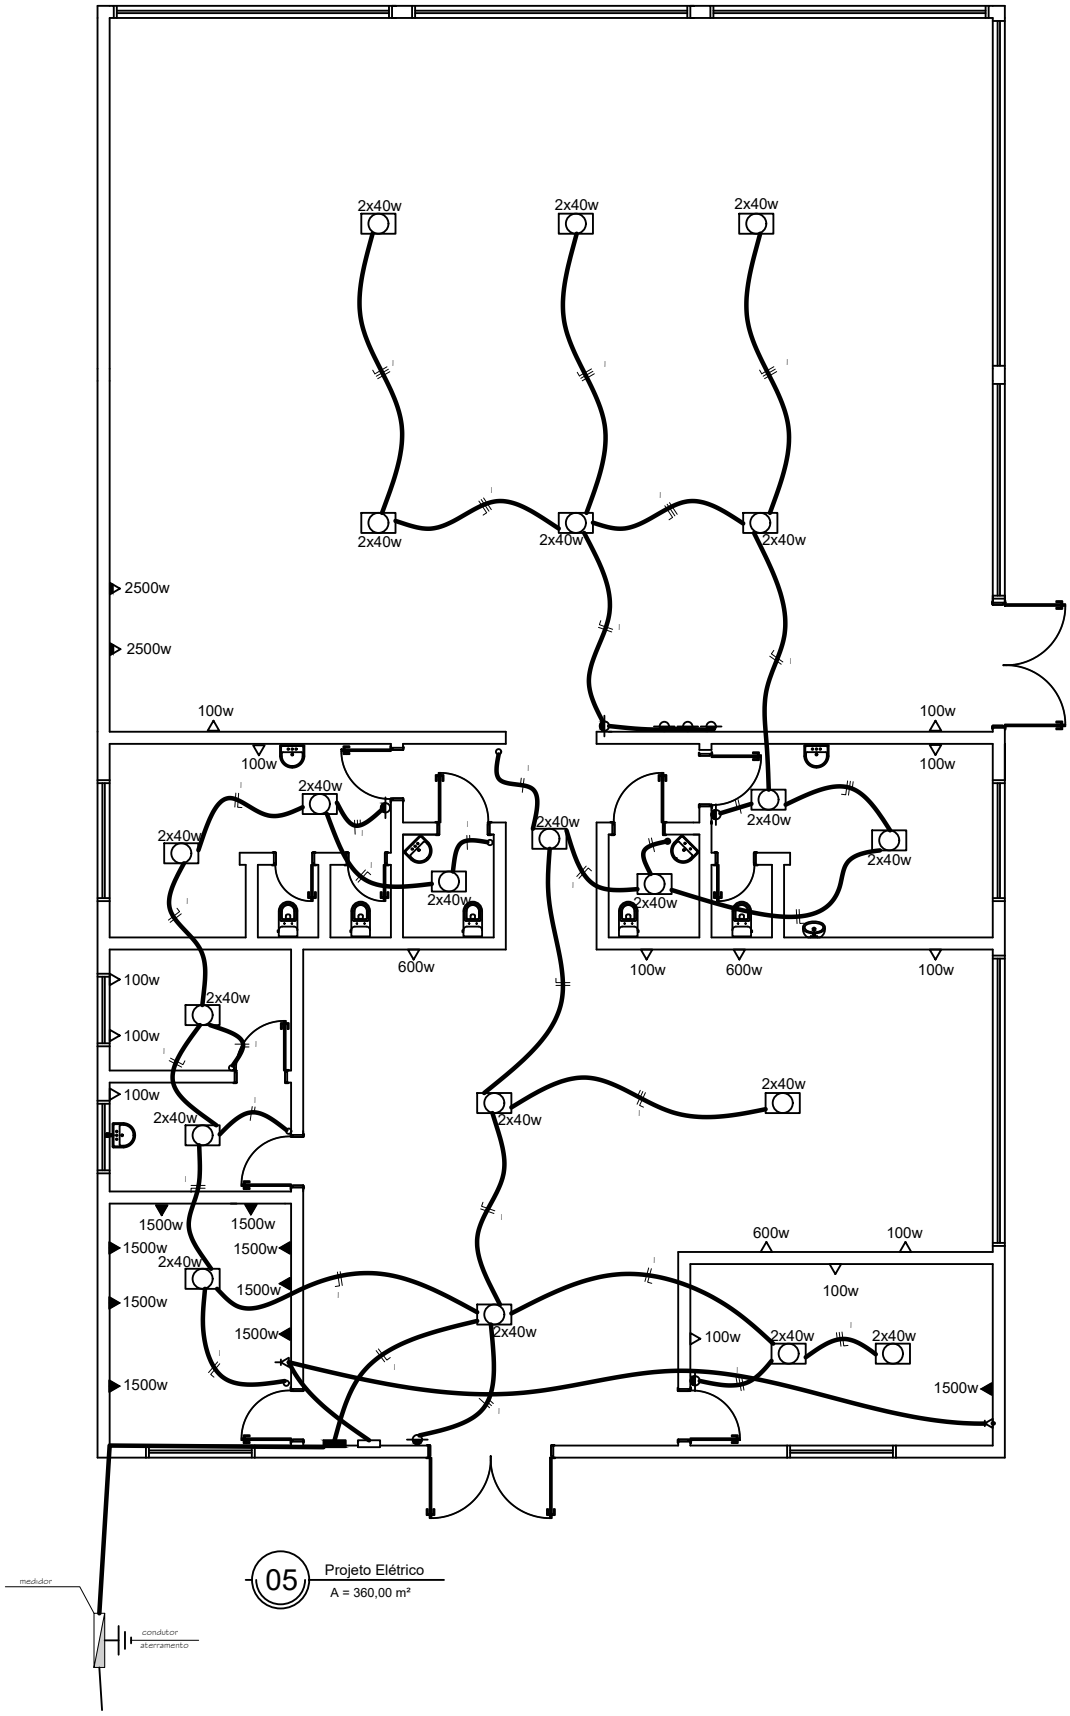

05 Projeto Elétrico

A = 360,00 m²

Lagoa dos Três Cantos

PREFEITURA MUNICIPAL

Rua Ervino Petry
Lagoa dos Três Cantos
CEP: 99495-000
Fone: (54) 3392-1083

Obra: Construção

Prancha: Projeto Elétrico

Endereço: Rua Rudolfo Beutler

Município: Lagoa dos Três Cantos - RS

Mat. Terreno: 5.185

Proprietário: Dionísio Pedro Wagner, Prefeito Municipal

Resp. Técnico: Andréa R. Kayser, Engª Civil, CREA 97.561

Escala: 1:125

Área: 360,00 m²

Data: Junho / 2017

Prancha: E 1/2

QUADRO DE CARGAS

circuito	Lâmpadas	Tomadas		Computador	Climatizador	Watts	disjunt.
	80w	100w	600w	1500W	2500W		
1	21					1680W	10A.
2		12	3			3000W	30A.
3					2	5000W	30A.
4				1		1500W	30A.
5				1		1500W	30A.
6				1		1500W	30A.
7				1		1500W	30A.
8				1		1500W	30A.
9				1	3	1500W	30A.
					Total	18680W	

Legenda

2x40 W

lâmpada fluorescente

tomadas

climatizador

computador

internet

Lagoa dos Três Cantos

PREFEITURA MUNICIPAL

Rua Ervino Petry
Lagoa dos Três Cantos
CEP: 99495-000

Fone: (54) 3392-1083

Obra: Construção

Prancha: Projeto Elétrico

Endereço: Rua Rudolfo Beutler

Município: Lagoa dos Três Cantos - RS

Mat. Terreno: 5.185

Proprietário: Dionísio Pedro Wagner, Prefeito Municipal

Resp. Técnico: Andréa R. Kayser, Engª Civil, CREA 97.561

Escala: 1:50

Área: 360,00 m²

Data: Junho / 2017

Prancha: E 2/2

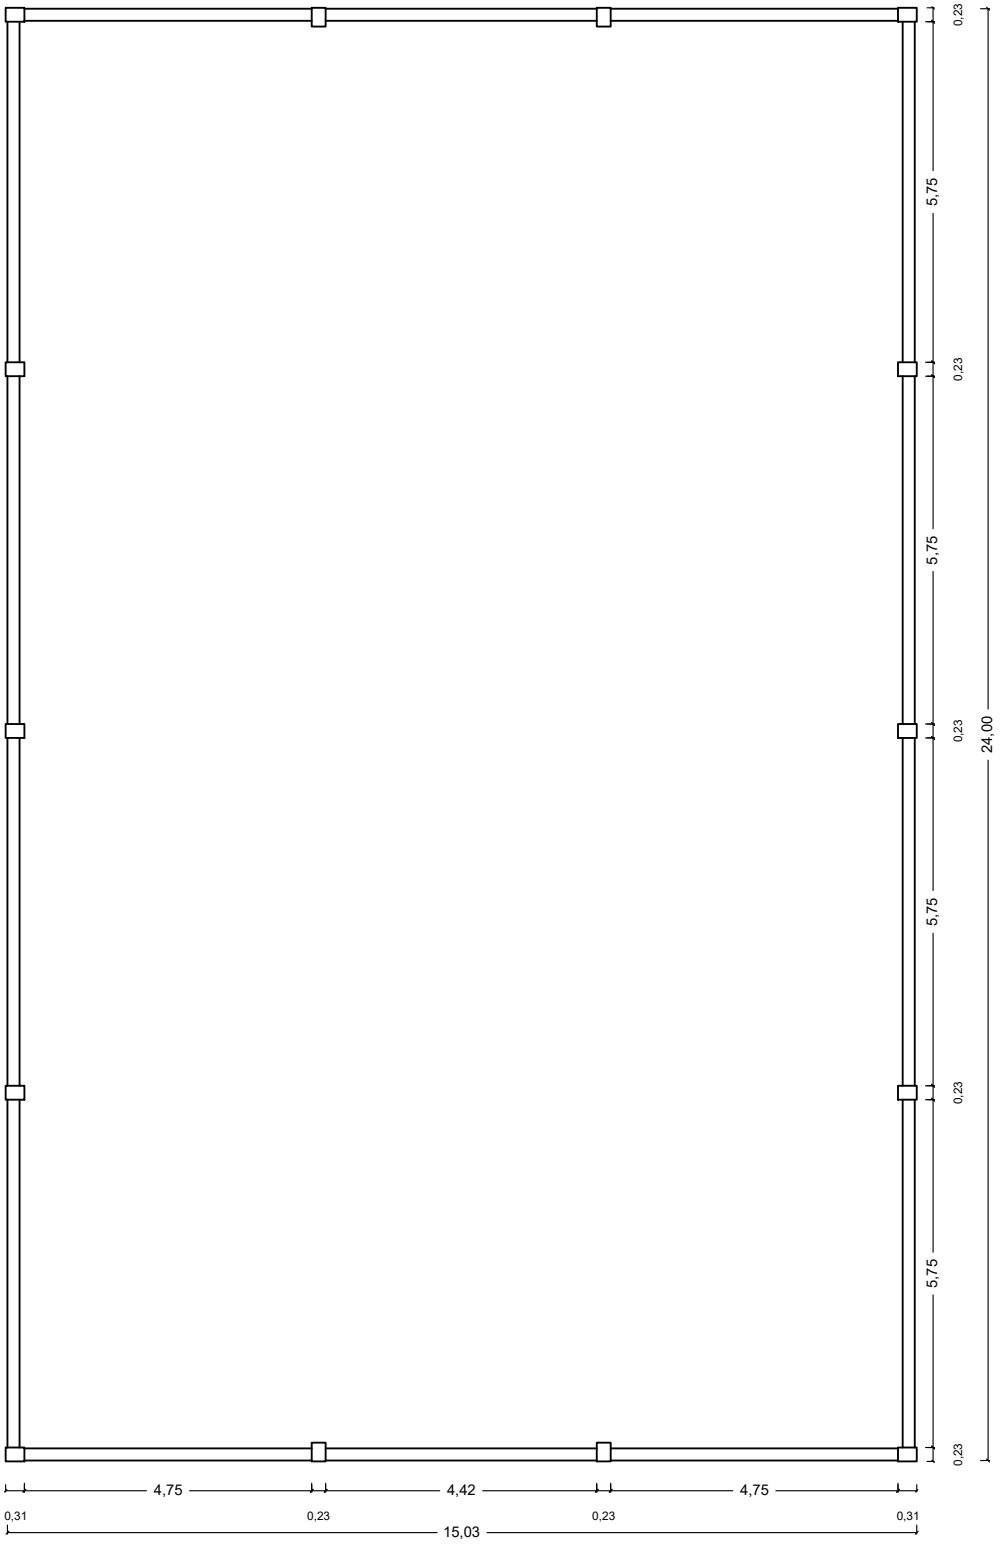

09 PLANTA BAIXA

A = 360,00 m²

Lagoa dos Três Cantos

PREFEITURA MUNICIPAL

Rua Ervino Petry
Lagoa dos Três Cantos
CEP: 99495-000

Fone: (54) 3392-1083

Obra: Construção

Prancha: PLANTA BAIXA

Endereço: Rua Rudolfo Beutler

Município: Lagoa dos Três Cantos - RS

Mat. Terreno: 5.185

Proprietário: Dionísio Pedro Wagner, Prefeito Municipal

Resp. Técnico: Andréa R. Kayser, Engª Civil, CREA 97.561

Escala: 1:125

Área: 360,00 m²

Data: Junho / 2017

Prancha: E 1/4

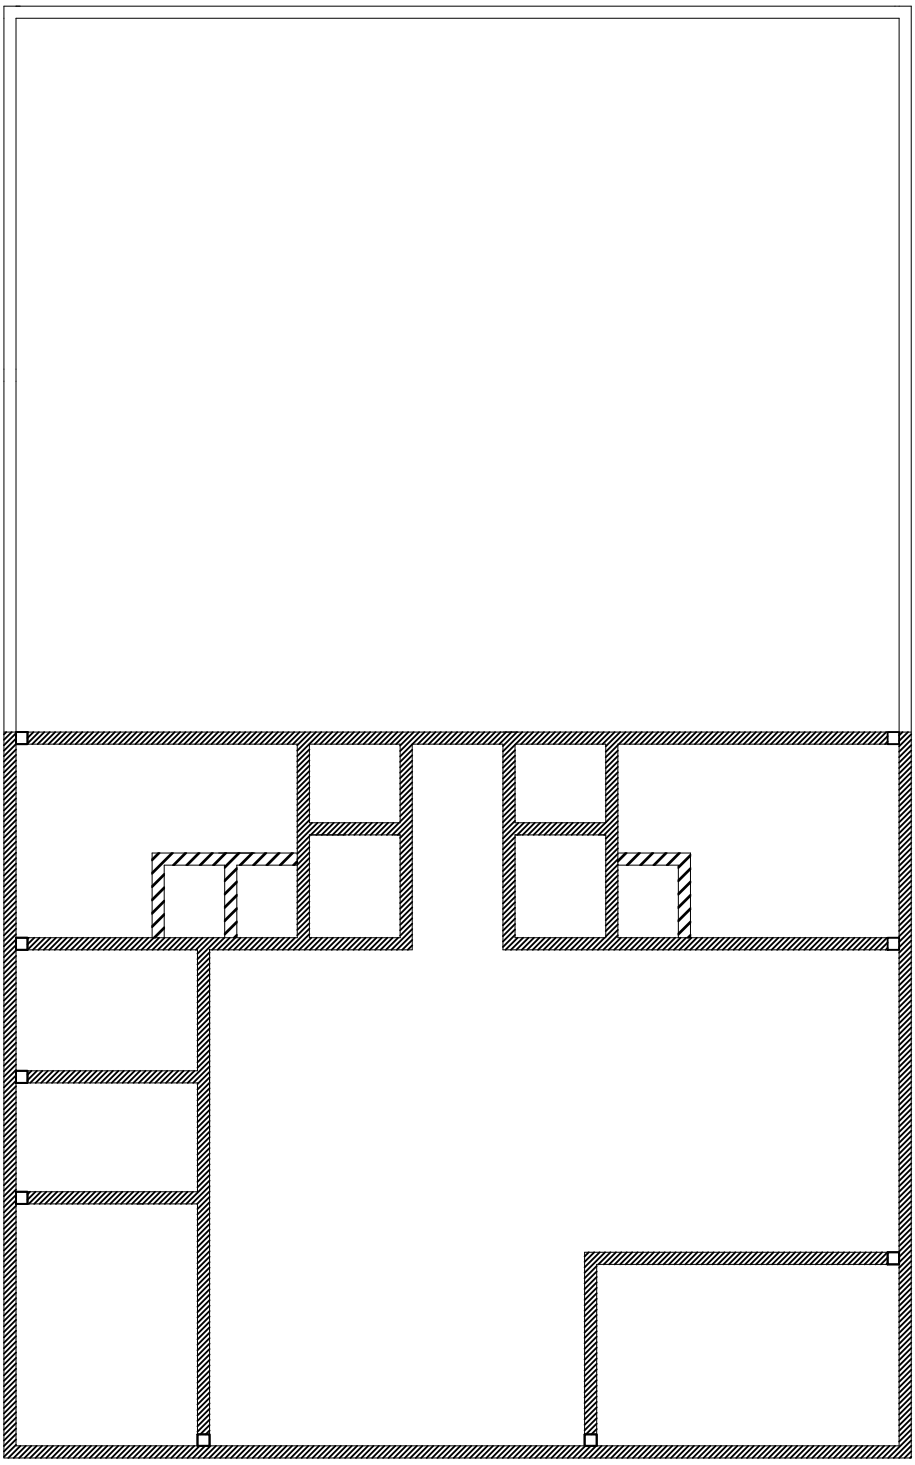

08 VIGAS E PILARES
A = 360,00 m²

LEGENDA - CINTAS

C1

C2

PILAR

Lagoa dos Três Cantos
PREFEITURA MUNICIPAL

Rua Ervino Petry
Lagoa dos Três Cantos
CEP: 99495-000

Fone: (54) 3392-1083

Obra: Construção

Prancha: VIGAS
PILARES

Endereço: Rua Rudolfo Beutler

Município: Lagoa dos Três Cantos - RS

Mat. Terreno: 5.185

Proprietário: Dionísio Pedro Wagner
Prefeito Municipal

Resp. Técnico: Andréa R. Kayser
Eng.ª Civil
CREA 97.561

Escala: 1:125

Área: 360,00 m²

Data: Junho / 2017

Prancha: E
2/4

PILARES

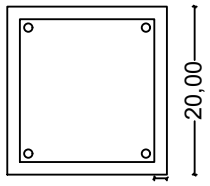

4 Ø 10mm

ESTRIBO - Ø 4,2 c/ 15cm

VIGAS DE FUNDAÇÃO

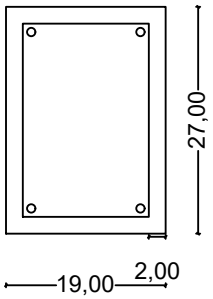

4 Ø 10mm

ESTRIBO - Ø 4,2 c/ 13cm

CINTAS DE AMARRAÇÃO

C1

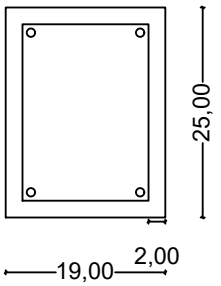

4 Ø 10mm

ESTRIBO - Ø 4,2 c/ 12cm

C2

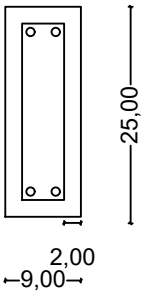

4 Ø 10mm

ESTRIBO - Ø 4,2 c/ 12cm

Lagoa dos Três Cantos

PREFEITURA MUNICIPAL

Rua Ervino Petry
Lagoa dos Três Cantos
CEP: 99495-000

Fone: (54) 3392-1083

Obra: Construção

Prancha: VIGAS PILARES

Endereço: Rua Rudolfo Beutler

Município: Lagoa dos Três Cantos - RS

Mat. Terreno: 5.185

Proprietário: Dionísio Pedro Wagner, Prefeito Municipal

Resp. Técnico: Andréa R. Kayser, Engª Civil, CREA 97.561

Escala: INDEFINIDA

Área: 360,00 m²

Data: Junho / 2017

Prancha: E

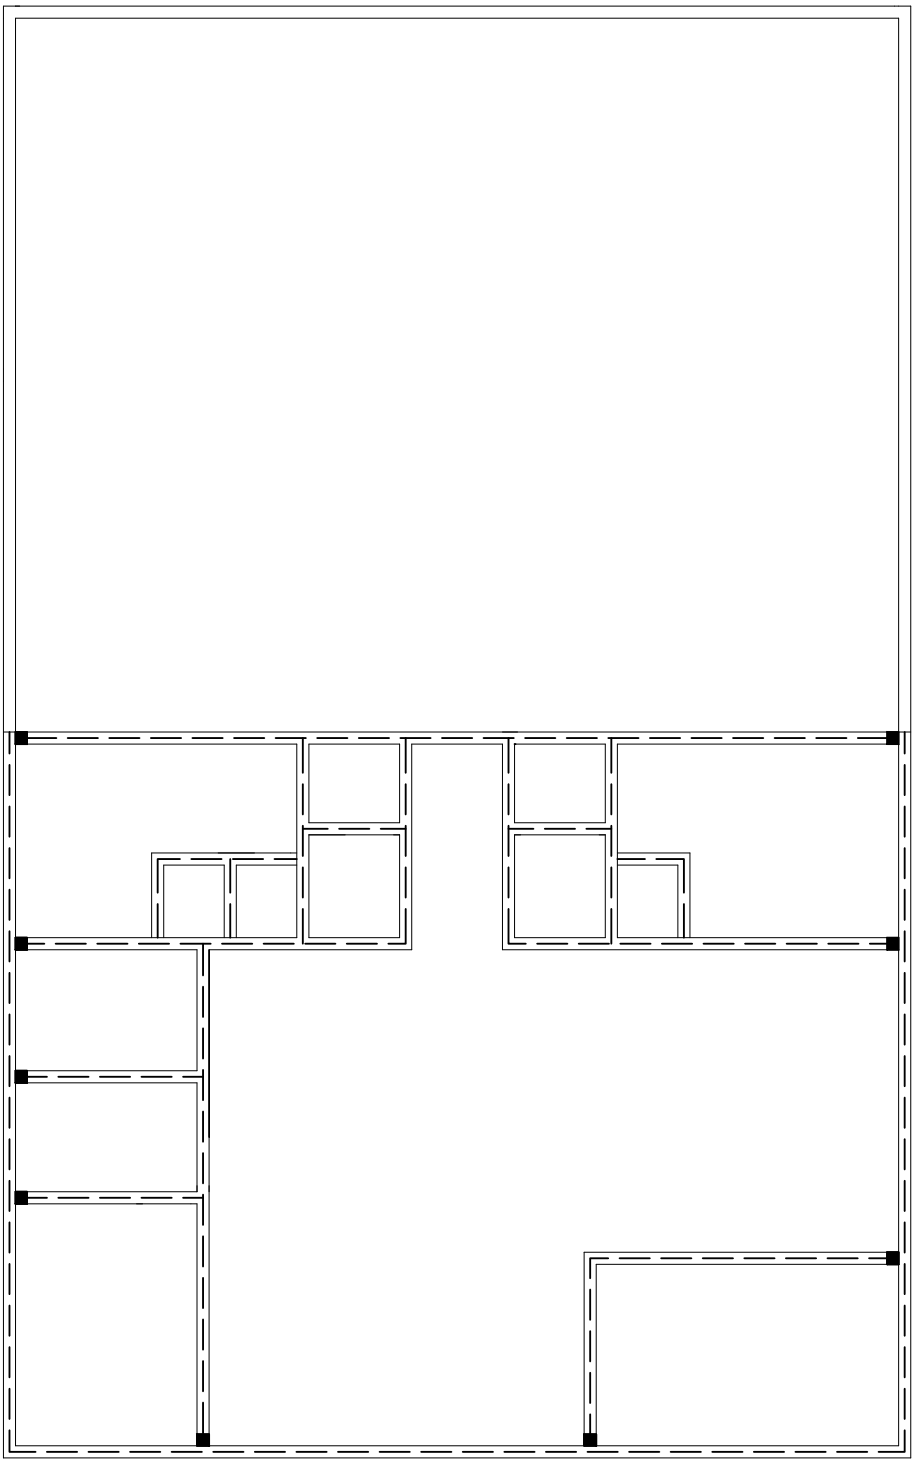

10 VIGAS E PILARES
A = 360,00 m²

LEGENDA

VIGAS DE FUNDAÇÃO

PILAR

Lagoa dos Três Cantos
PREFEITURA MUNICIPAL

Rua Ervino Petry
Lagoa dos Três Cantos
CEP: 99495-000

Fone: (54) 3392-1083

Obra: Construção

Prancha: VIGAS DE FUNDAÇÃO

Endereço: Rua Rudolfo Beutler

Município: Lagoa dos Três Cantos - RS

Mat. Terreno: 5.185

Proprietário: Dionísio Pedro Wagner, Prefeito Municipal

Resp. Técnico: Andréa R. Kayser, Engª Civil, CREA 97.561

Escala: 1:125

Área: 360,00 m²

Data: Junho / 2017

Prancha: E 4/4

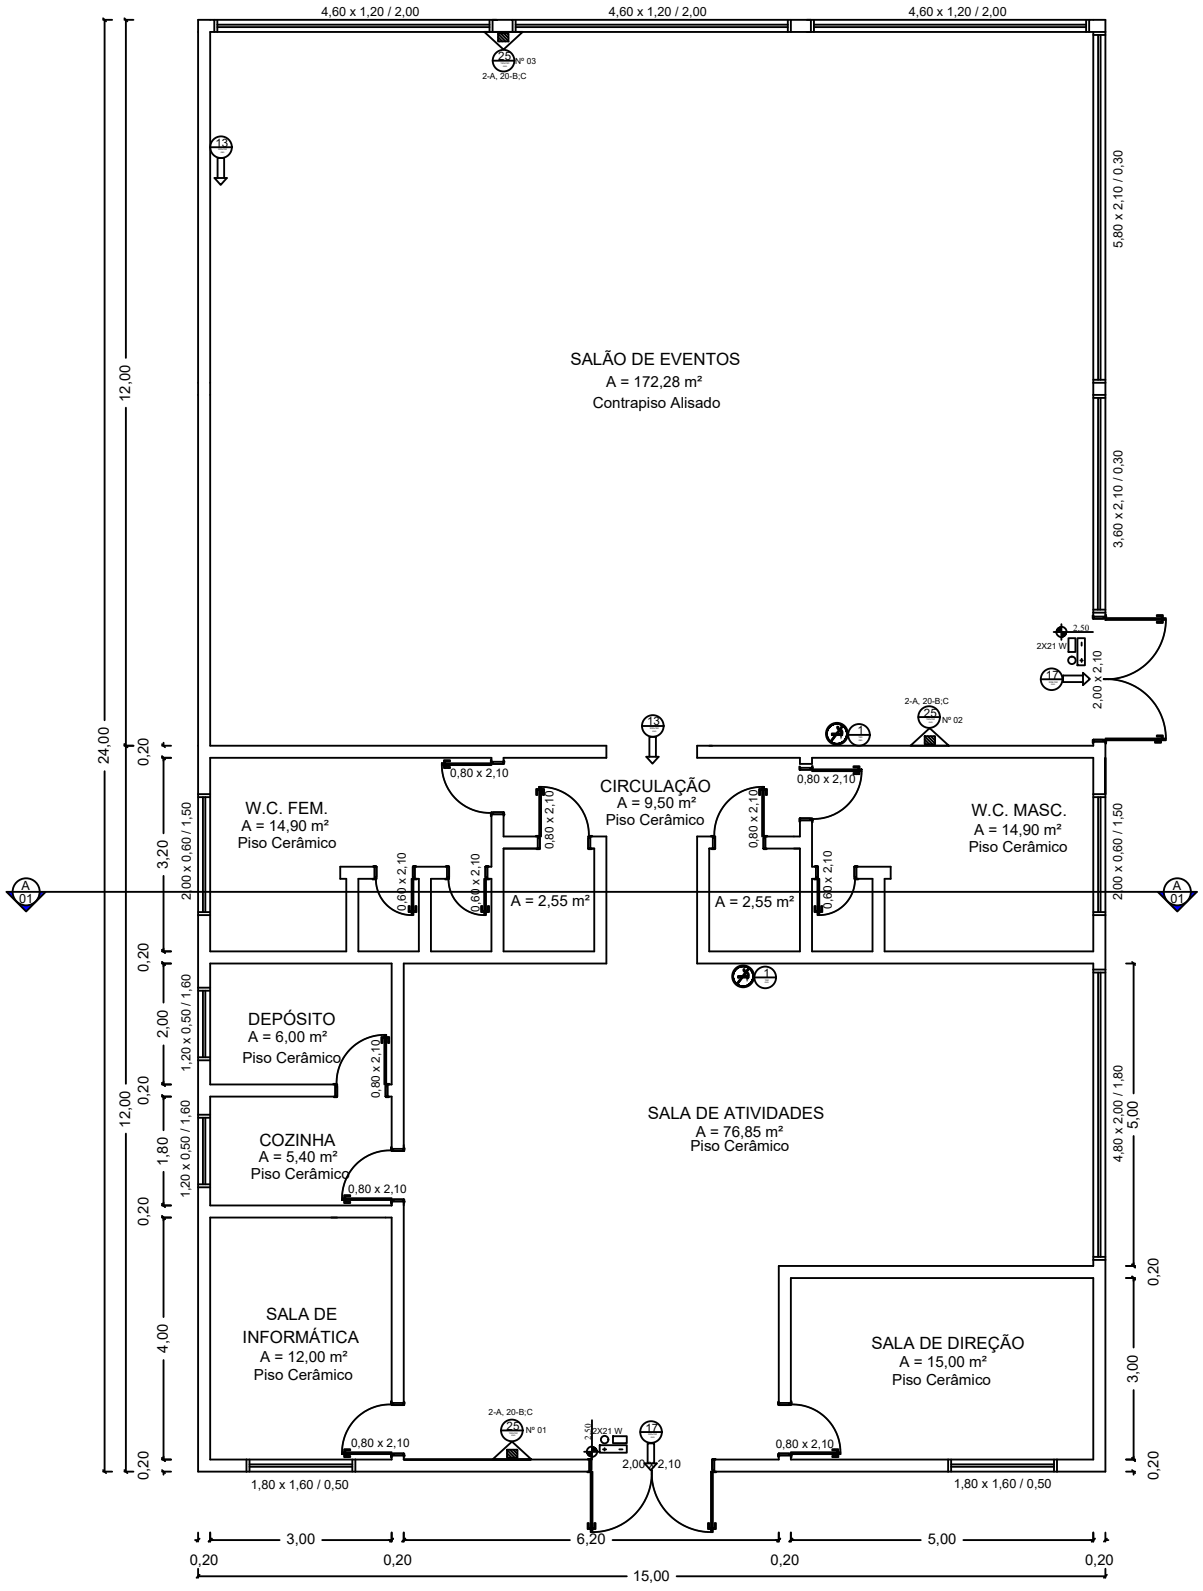

02 PLANTA BAIXA

A = 360,00 m²

Lagoa dos Três Cantos

PREFEITURA MUNICIPAL

Rua Ervino Petry
Lagoa dos Três Cantos
CEP: 99495-000
Fone: (54) 3392-1083

Obra:	Construção
Prancha:	Planta Baixa - PPCI
Endereço:	Rua Rudolfo Beutler
Município:	Lagoa dos Três Cantos - RS
Mat. Terreno:	5.185
Escala:	1:125
Área:	360,00 m²
Data:	Junho / 2017
Prancha:	I 1/2

Proprietário: Dionísio Pedro Wagner, Prefeito Municipal

Resp. Técnico:

CONVENÇÕES (NBR-14100)

	EXTINTOR DE ÁGUA PRESSURIZADA
	EXTINTOR PÓ QUÍMICO
	EXTINTOR PÓ QUÍMICO ABC
	EXTINTOR GÁS CARBÔNICO
	PLACA SAÍDA DE EMERGÊNCIA COM ILUMINAÇÃO
	PLACA INDIC. ROTA DE SAÍDA
	BLOCO AUTÔN. DE ILUMINAÇÃO DE EMERGÊNCIA 2x 21w
	Q. DE COMANDO AUTOM. BOMBA
	BOMBA DE RECALQUE
	SIRENE ALARME INCÊNDIO
	SIRENE FUNCIONAMENTO HIDRÁULICO
	CENTRAL DE ALARME DE INCÊNDIO
	ACIONADOR ALARME INCÊNDIO
	REGISTRO DE GAVETA
	VASO DE PRESSÃO
	HIDRANTE SIMPLES COM MANGOTINHO
	HIDRANTE DUPLO
	ACIONADOR DE BOMBA DE INCÊNDIO (BOTOEIRA TIPO LIGA/DESL)
	HIDRANTE DUPLO COM MANGOTINHO
	PLACA "PROIBIDO FUMAR"
	PLACA" PERIGO INFLAMÁVEL"
	ROTA DE FUGA - DIREÇÃO A SEGUIR ROTA DE FUGA - SAÍDA FINAL
	ESCADA SENTIDO DE SAÍDA
	BLOCO AUTÔN. DE ILUMINAÇÃO
	PROIBIDO FUMAR
	RISCO DE CHOQUE ELÉTRICO
	SENTIDO DA ROTA DE SAÍDA DE EMERGÊNCIA
	ESCADA DE EMERGÊNCIA
	SAÍDA DE EMERGÊNCIA
	EXTINTOR DE INCÊNDIO
	TUBULAÇÃO DE REDE HIDRANTE AÉREA
	PAREDE CORTA FOGO
	PONTO DE ILUMINAÇÃO EMERG.2x8 W
	VALVULA DE RETENCAO (VR);
	REGISTRO DE PASSEIO
	EXTINTOR PÓ QUÍMICO 50Kg
	PLACA SAÍDA DE EMERGÊNCIA
	PLACA DE PAVIMENTO
	PLACA DE PAVIMENTO
	PORTA CORTA FOGO (MANTENHA FECHADA)
	PERIGO INFLAMAVEL
	BARRA ANTIPÂNICO
	LUZ INTERMITENTE (ACIONA JUNTO COM A BOMBAE ALARME DA BOMBA)
	FAROLETE DUAS LÂMPADAS
	DETECTOR DE FUMAÇA LINEAR

Lagoa dos Três Cantos

PREFEITURA MUNICIPAL

Rua Ervino Petry
Lagoa dos Três Cantos
CEP: 99495-000

Fone: (54) 3392-1083

Obra: Construção

Prancha: Quadro de Cargas - PPCI

Endereço: Rua Rudolfo Beutler

Município: Lagoa dos Três Cantos - RS

Mat. Terreno: 5.185

Proprietário: Dionísio Pedro Wagner
Prefeito Municipal

Resp. Técnico:

Escala: Indefinida

Área: 360,00 m²

Data: Junho / 2017

Prancha: I

2/2