


Rua Ervino Petry

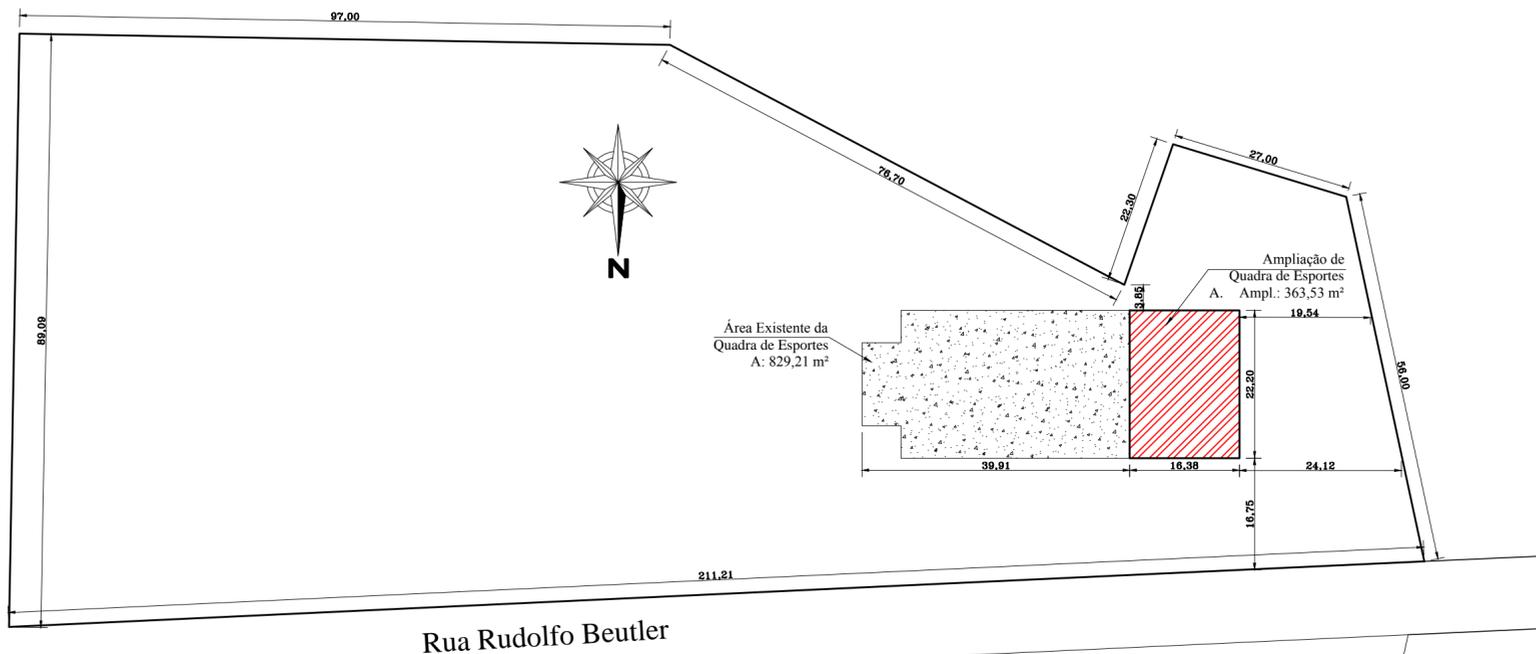

Rua Rudolf Beutler

Rua Artur Graeff

LOCALIZAÇÃO E SITUAÇÃO
ESCALA: 1/750

Carimbo:



OBRA: AMPLIAÇÃO E MODERNIZAÇÃO DE GINÁSIO DE ESPORTES
LOCAL: RUA RUDOLFO BEUTLER Nº 196 - LAGOA DOS TRÊS CANTOS/RS
PROPRIETÁRIO: MUNICÍPIO DE LAGOA DOS TRÊS CANTOS

RESP. TÉCNICO: RODRIGO GOULART CAU: A65.331-4 ELIAS GOULART CREA RS 243.936

PROPRIETÁRIO: MUNICÍPIO DE LAGOA DOS TRÊS CANTOS CNPJ Nº 94.704.227/0001-49

LOCALIZAÇÃO E SITUAÇÃO

01


ÁREA A AMPLIAR: 363,53 m²
ÁREA DE INTERVENÇÃO: 548,02 m²
ÁREA TOTAL GIN.: 1.192,74 m²

ESCALA:
INDICADA

DATA:
MAIO/2020


DESENHO:

Área Existente da
Quadra de Esportes
A: 829,21 m²

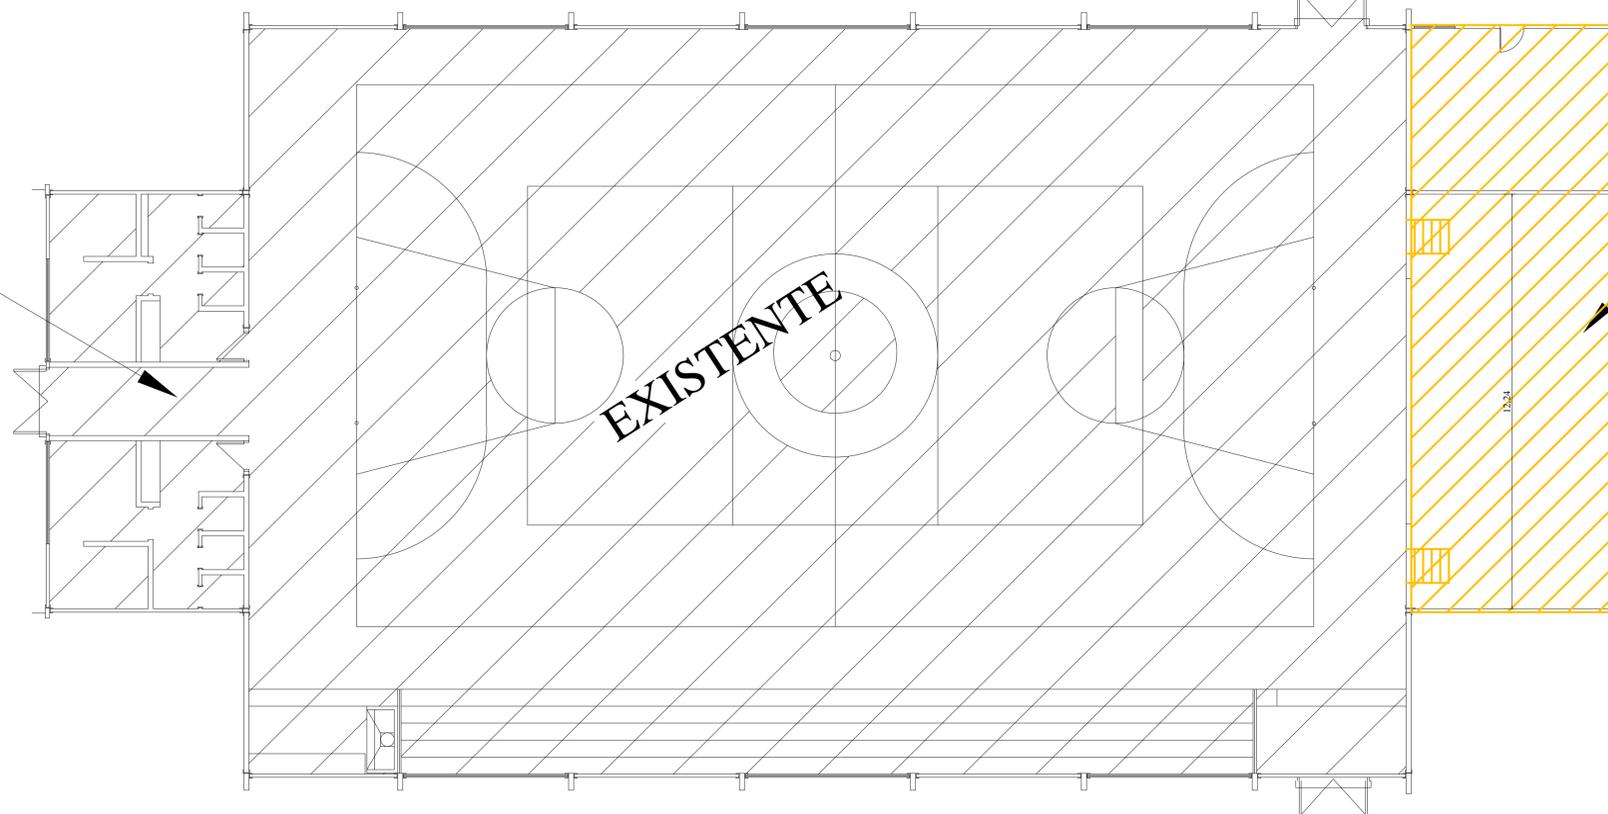

Área a demolir
(Pela Prefeitura)
A: 84,17 m²

PLANTA BAIXA - ORIGINAL
ÁREA TOTAL: 903,41 M²
ESCALA: 1/100

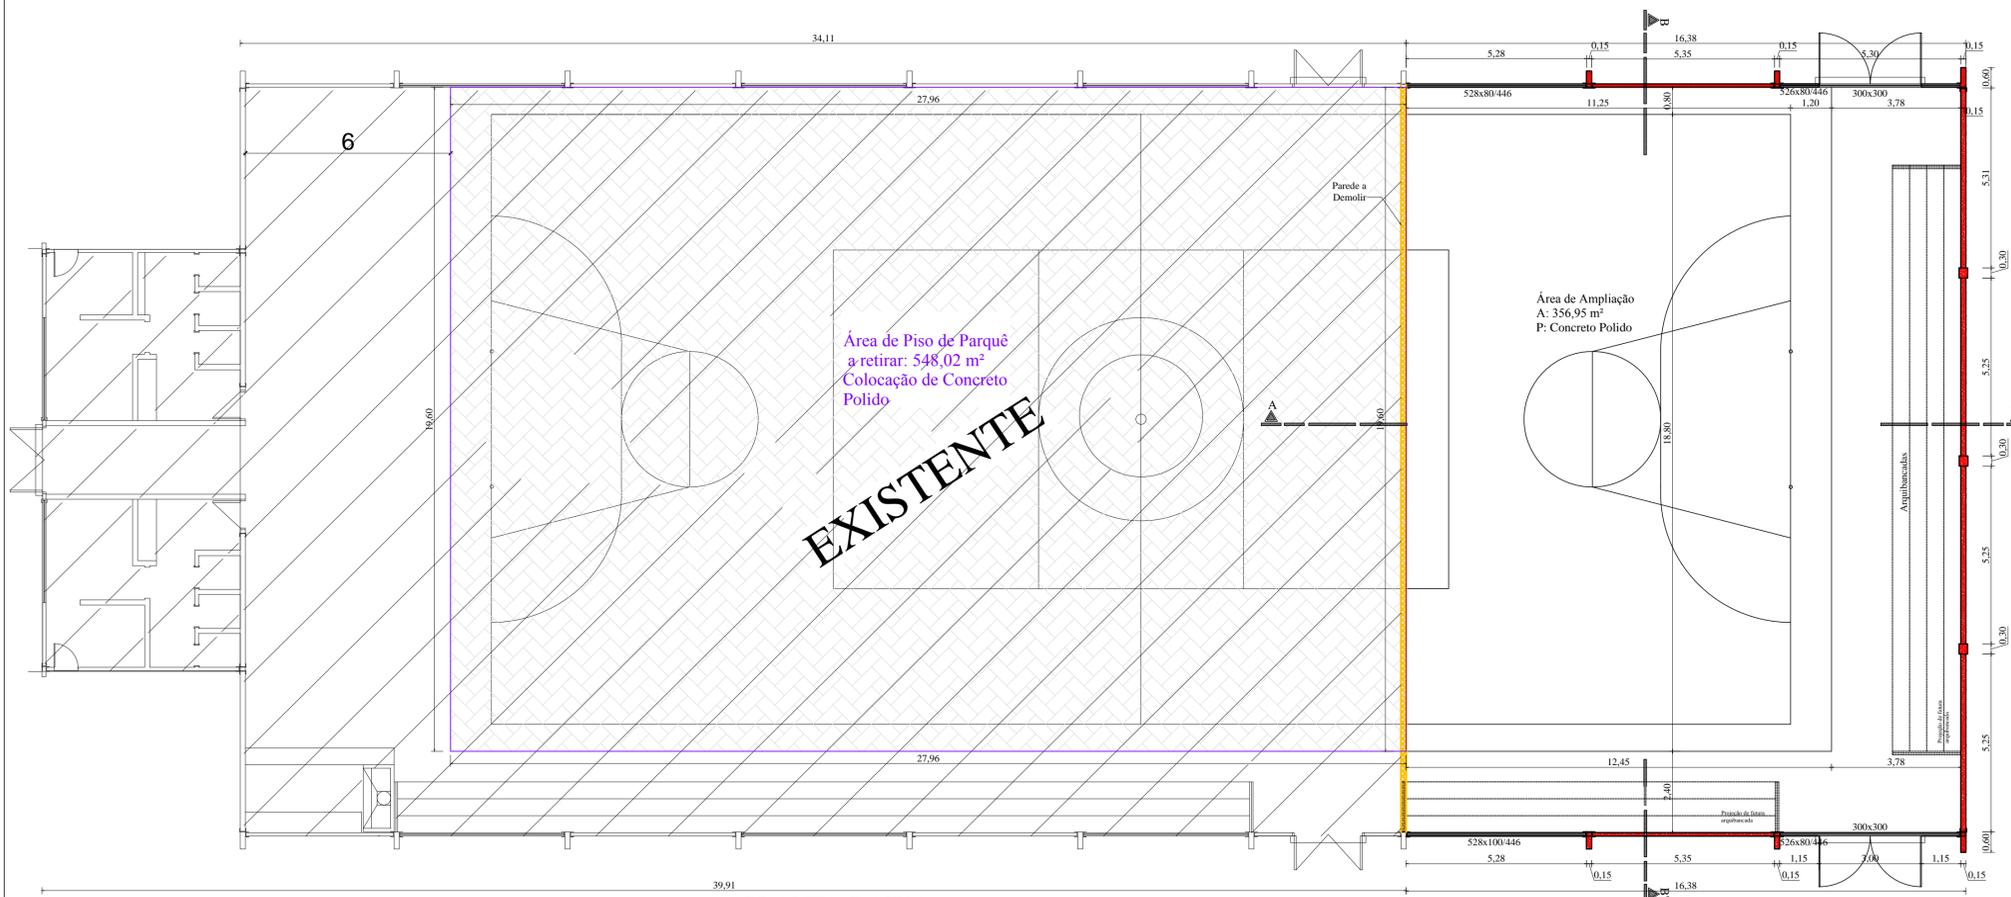

PLANTA BAIXA
ÁREA AMPLIAÇÃO: 363,53 m²
ESCALA: 1/100

- LEGENDA:
- Retirada do Piso Parquet e colocação de piso de Concreto Polido: 548,02 m²
 - Existente: 829,21 m²
 - A demolir: 84,17 m²
 - A Ampliar: 363,53 m²
- Área Total: 1.192,74 m²

Carimbo:




OBRA: AMPLIAÇÃO E MODERNIZAÇÃO DE GINÁSIO DE ESPORTES
 LOCAL: RUA RUDOLFO BEUTLER Nº 196 - LAGOA DOS TRÊS CANTOS/RS
 PROPRIETÁRIO: MUNICÍPIO DE LAGOA DOS TRÊS CANTOS
 RESP. TÉCNICO: RODRIGO GOULART CAU: A65.331-4 ELIAS GOULART CREA RS 243.936
 PROPRIETÁRIO: MUNICÍPIO DE LAGOA DOS TRÊS CANTOS CNPJ Nº 94.704.227/0001-49


ARQUITETÔNICO

02


ÁREA A AMPLIAR: 363,53 m² ESCALA: INDICADA DATA: MAIO/2020 DESENHO:
 ÁREA DE INTERVENÇÃO: 548,02 m²
 ÁREA TOTAL GIN.: 1.192,74 m²

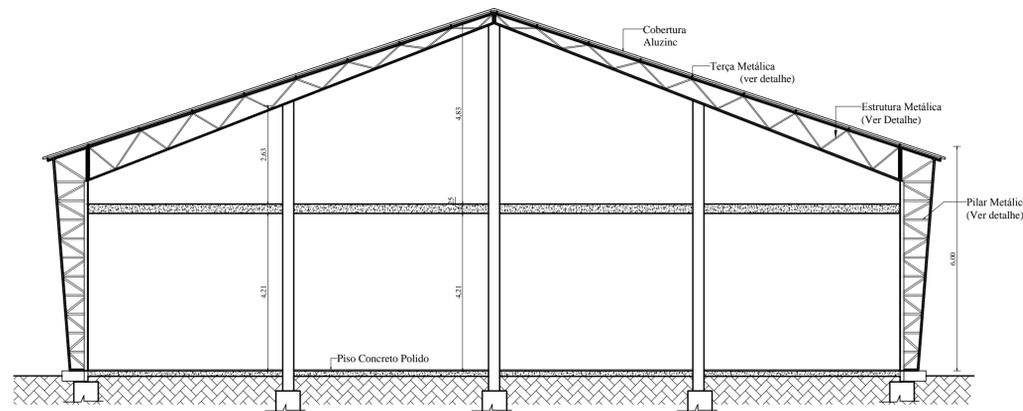


CORTE B - B'
ESCALA: 1/100

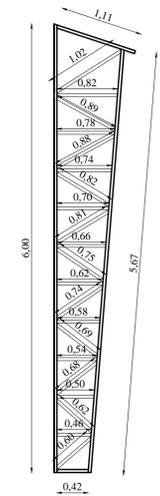

DETALHAMENTO PILAR METÁLICO
ESCALA: 1/50

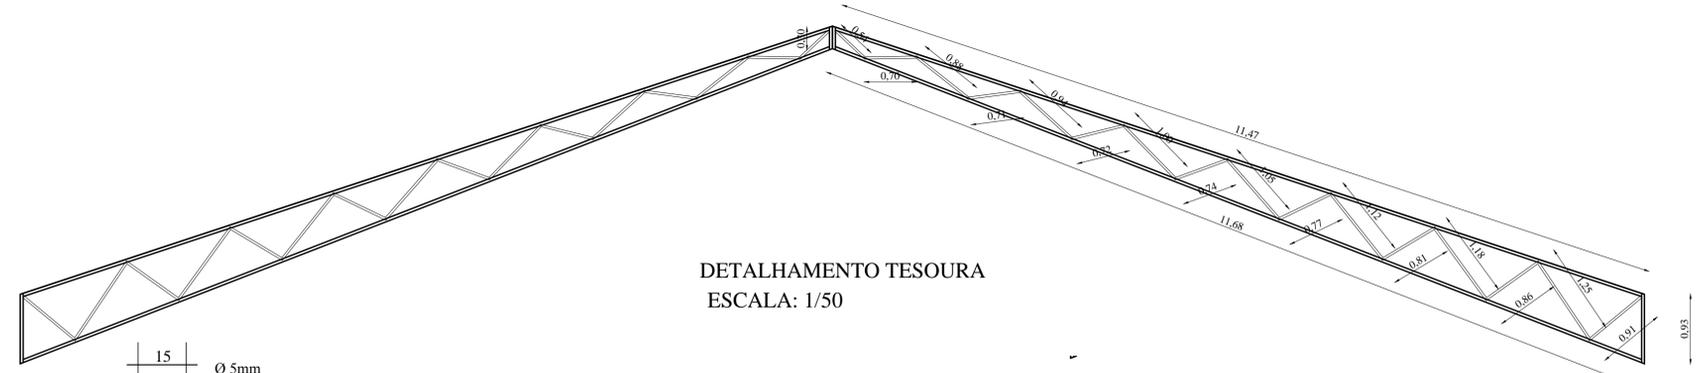


DETALHAMENTO TESOURA
ESCALA: 1/50

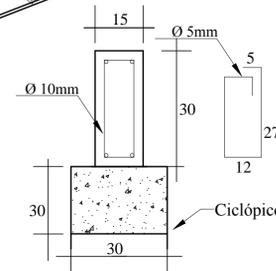

DETALHAM. DA VIGA DE BALDRAME ESC.: 1/25

DETALHAMENTO PERFIS
DIAGONAIS Perfil U 4cm x 2cm - e=3,5 mm
BANZOS Perfil U 15cm x 5cm - e=5mm


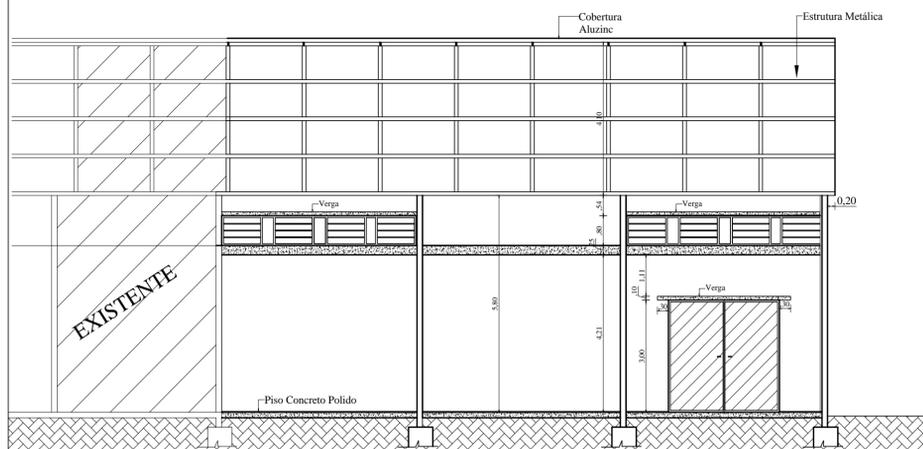


CORTE A - A'
ESCALA: 1/100


DETALHAMENTO PERFIS

DIAGONAIS Perfil U 4cm x 2cm - e=3,5 mm


BANZOS Perfil U 15cm x 5cm - e=5mm

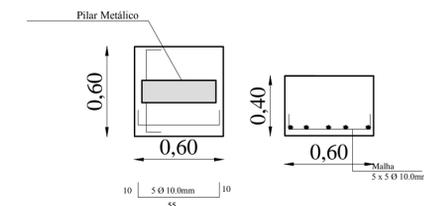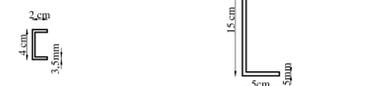


DETALHAMENTO DAS 09 SAPATAS ISOLADAS
ESCALA: 1/25

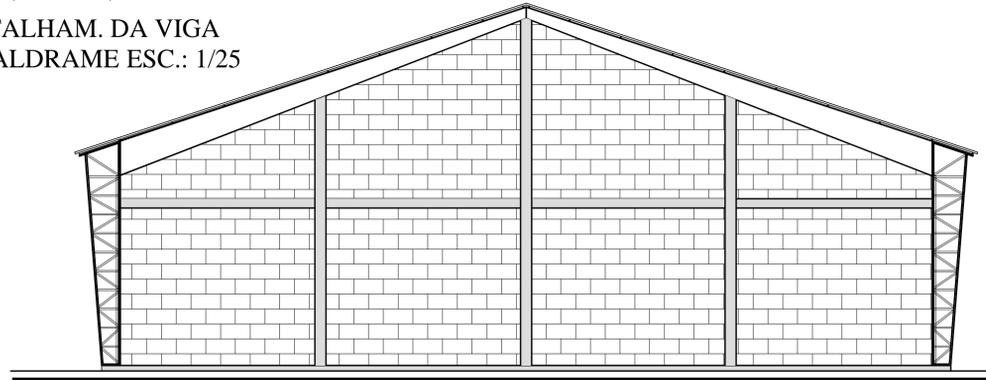


FACHADA FUNDOS
ESCALA: 1/100

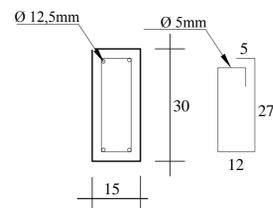

DETALHAM. PILAR
ESCALA: 1/25

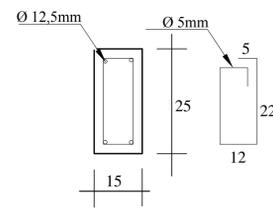

DETALHAM. VIGA
ESCALA: 1/25

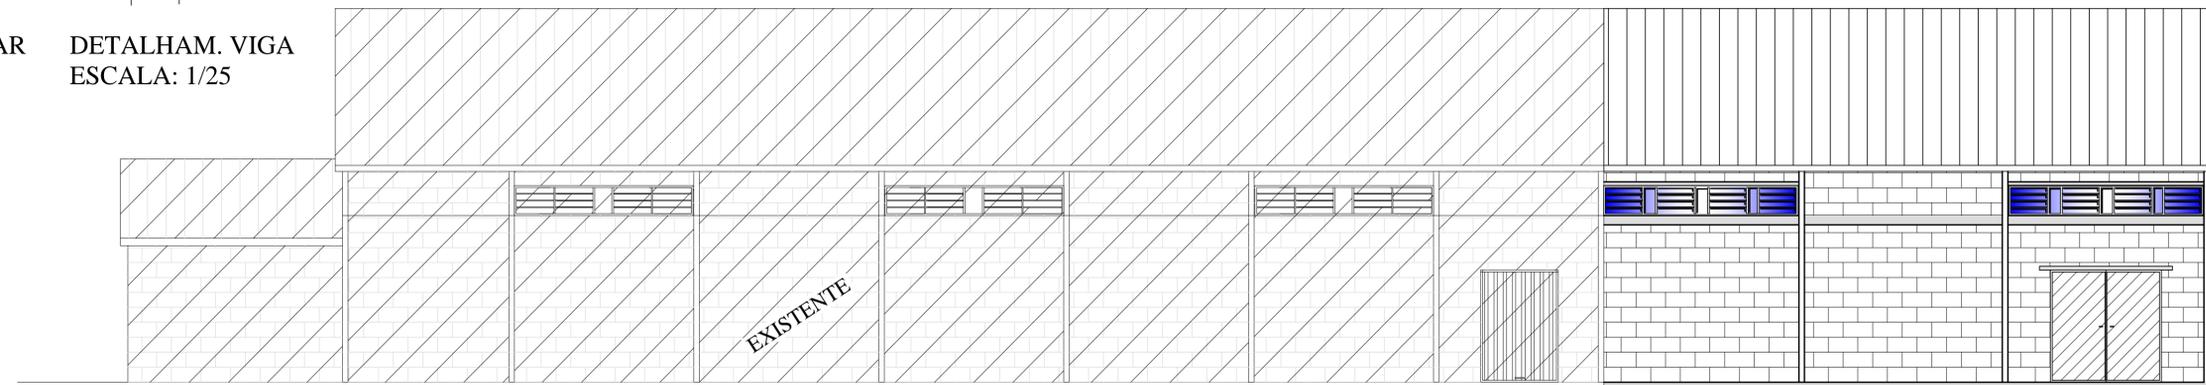

FACHADA LATERAL
ESCALA: 1/100

Carimbo:



OBRA: AMPLIAÇÃO E MODERNIZAÇÃO DE GINÁSIO DE ESPORTES
LOCAL: RUA RUDOLFO BEUTLER Nº 196 - LAGOA DOS TRÊS CANTOS/RS
PROPRIETÁRIO: MUNICÍPIO DE LAGOA DOS TRÊS CANTOS


RESP. TÉCNICO: RODRIGO GOULART CAU: A65.331-4 ELIAS GOULART CREA RS 243.936

PROPRIETÁRIO: MUNICÍPIO DE LAGOA DOS TRÊS CANTOS CNPJ Nº 94.704.227/0001-49

ARQUITETÔNICO

03

ÁREA A AMPLIAR: 363,53 m² ESCALA: INDICADA DATA: MAIO/2020 DESENHO:

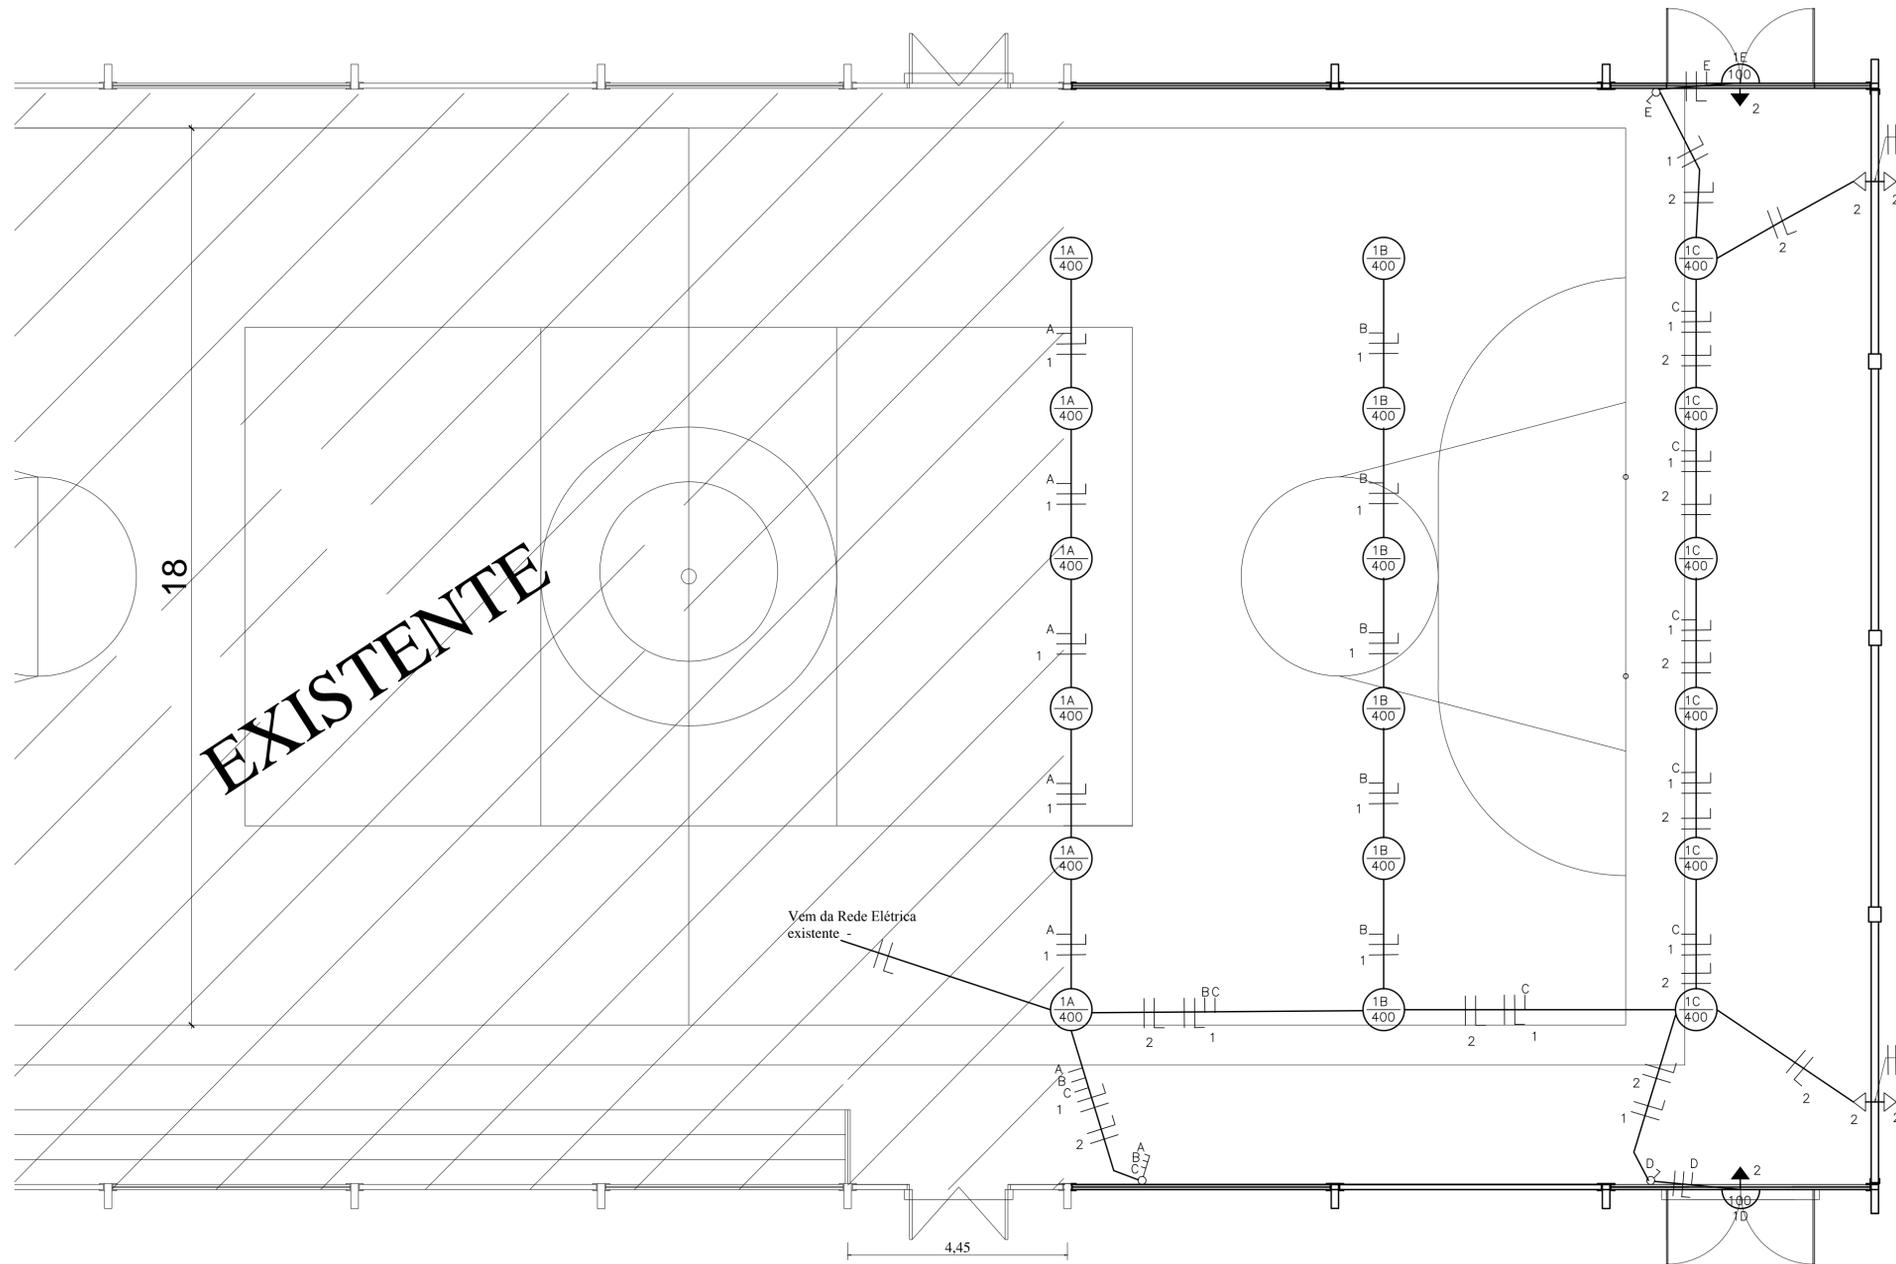

PLANTA ELÉTRICA
 ESCALA: 1/100

LEGENDA ELÉTRICA

- Fio fase, Neutro
- Comando e Retorno
- Interruptor Simples, Duplo e Triplo
- Lâmpada
- Lâmpada Parede
- C.D. Centro de Distribuição
- Q.M. Quadro Medidor
- Tomada Baixa 30cm, Média 130cm e Alta 210cm

Quadro de Carga

Circuito	Lâmpada			Watts	Disjuntor	Fio (mm ²)
	100 W	400 W	120 W			
1	2	18		7.400	25 A	2,5 mm ²
2			6	720	10 A	1,5 mm ²
Total da Carga				8.120 Watts		

Carimbo:

Arq: Rodrigo Goulart

Rua Tiradentes nº 239 sala 4 - Tapera/RS - Fone: (54) 3385-1295 Cel: (54) 84284395

OBRA: AMPLIAÇÃO E MODERNIZAÇÃO DE GINÁSIO DE ESPORTES
 LOCAL: RUA RUDOLFO BEUTLER Nº 196 - LAGOA DOS TRÊS CANTOS/RS
 PROPRIETÁRIO: MUNICÍPIO DE LAGOA DOS TRÊS CANTOS

RESP. TÉCNICO: RODRIGO GOULART CAU: A65.331-4 ELIAS GOULART CREA RS 243.936

PROPRIETÁRIO: MUNICÍPIO DE LAGOA DOS TRÊS CANTOS CNPJ Nº 94.704.227/0001-49

INSTALAÇÕES

04

ÁREA A AMPLIAR: 363,53 m² ESCALA: INDICADA DATA: MAIO/2020 DESENHO: