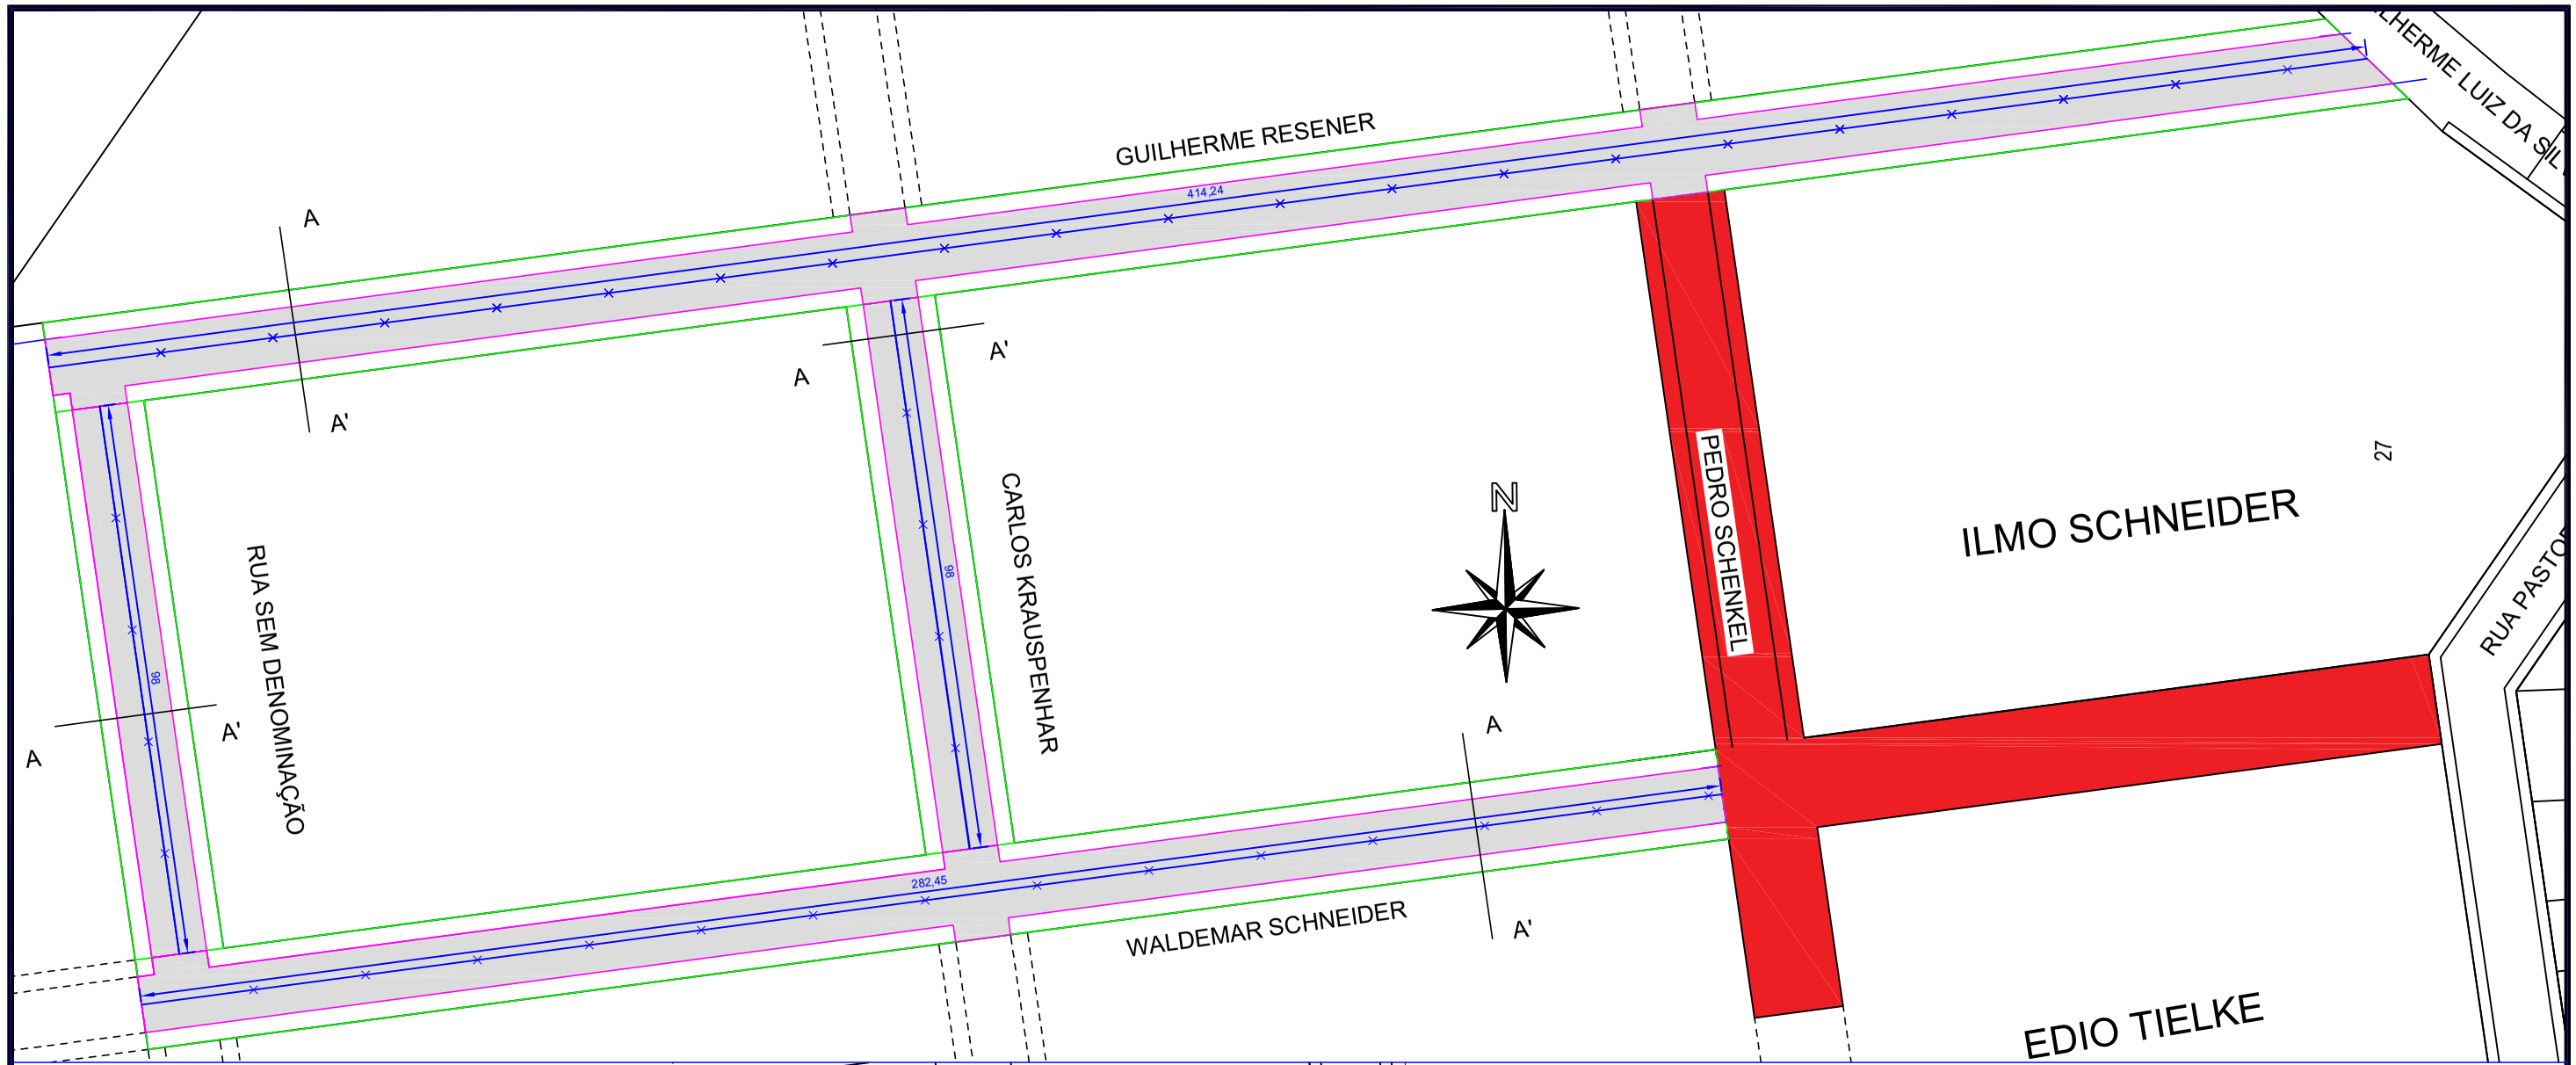

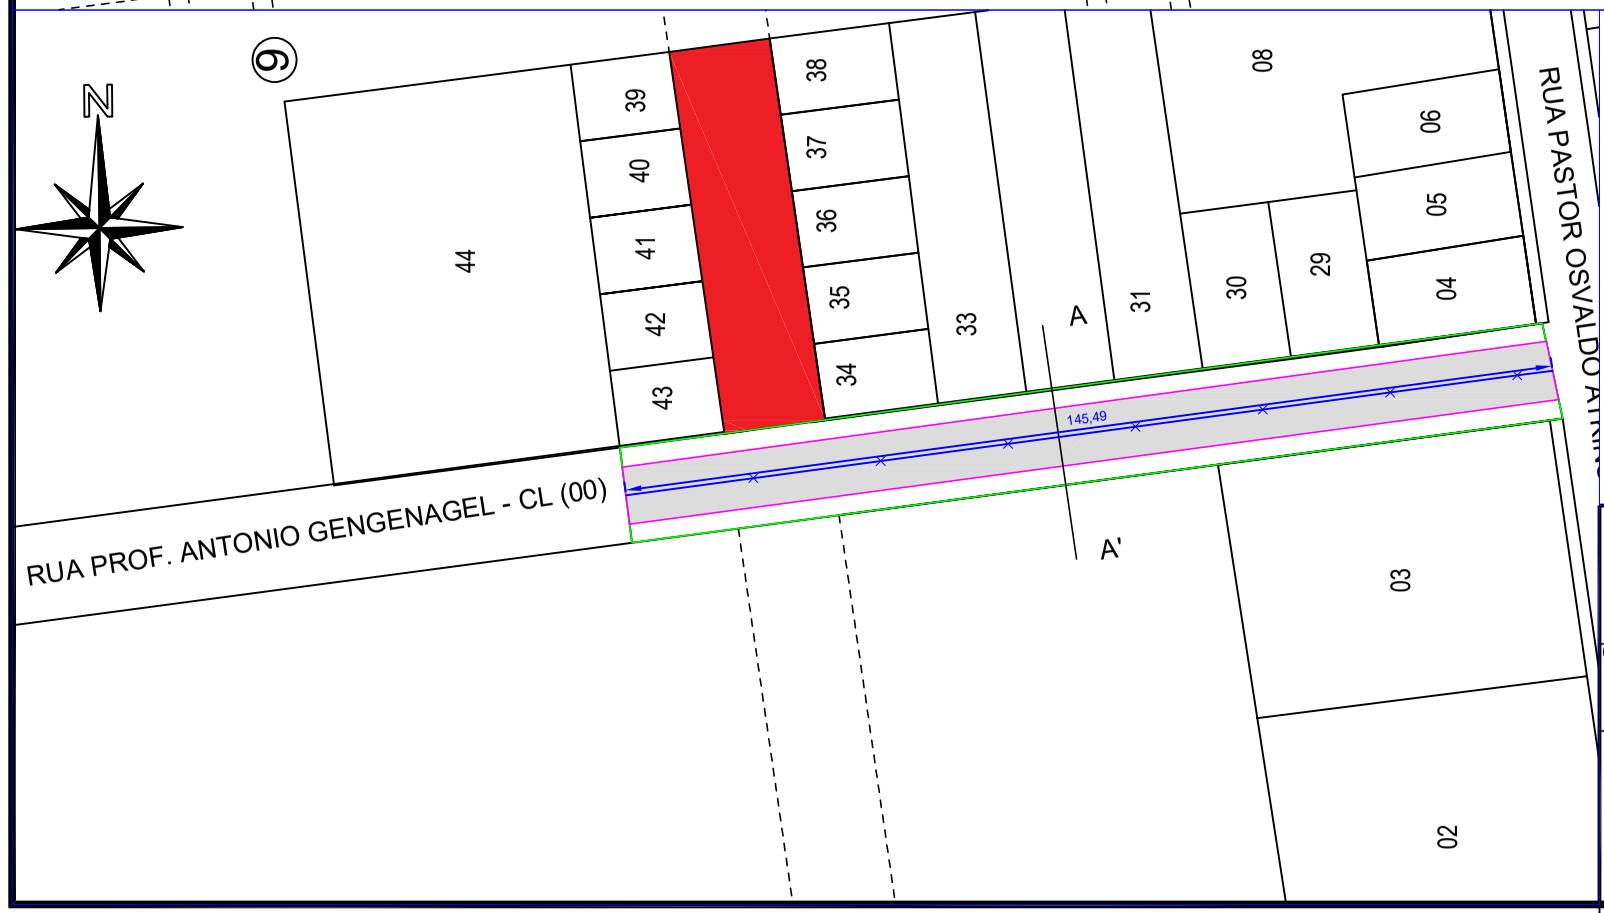

CORTE A–A'

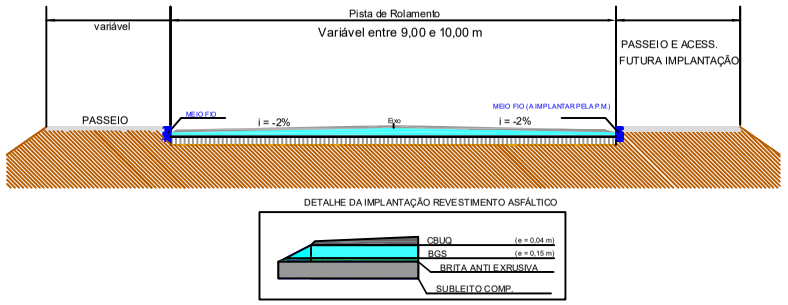

PREFEITURA MUNICIPAL DE LAGOA DOS TRÊS CANTOS/RS

PROJETO: TÍTULO:	PROJETO DE ENGENHARIA	TIPO: PROJETO DE PAVIMENTAÇÃO	ESTADO: RS
			MUNICÍPIO: LAGOA DOS TRÊS CANTOS
			DATA: 01/2021
RESPONSÁVEL TÉCNICO: Responsável Técnico	PROPRIETÁRIO:		ESCALA: SEM ESCALA
			PRANCHA: