




02 CORTE AA'

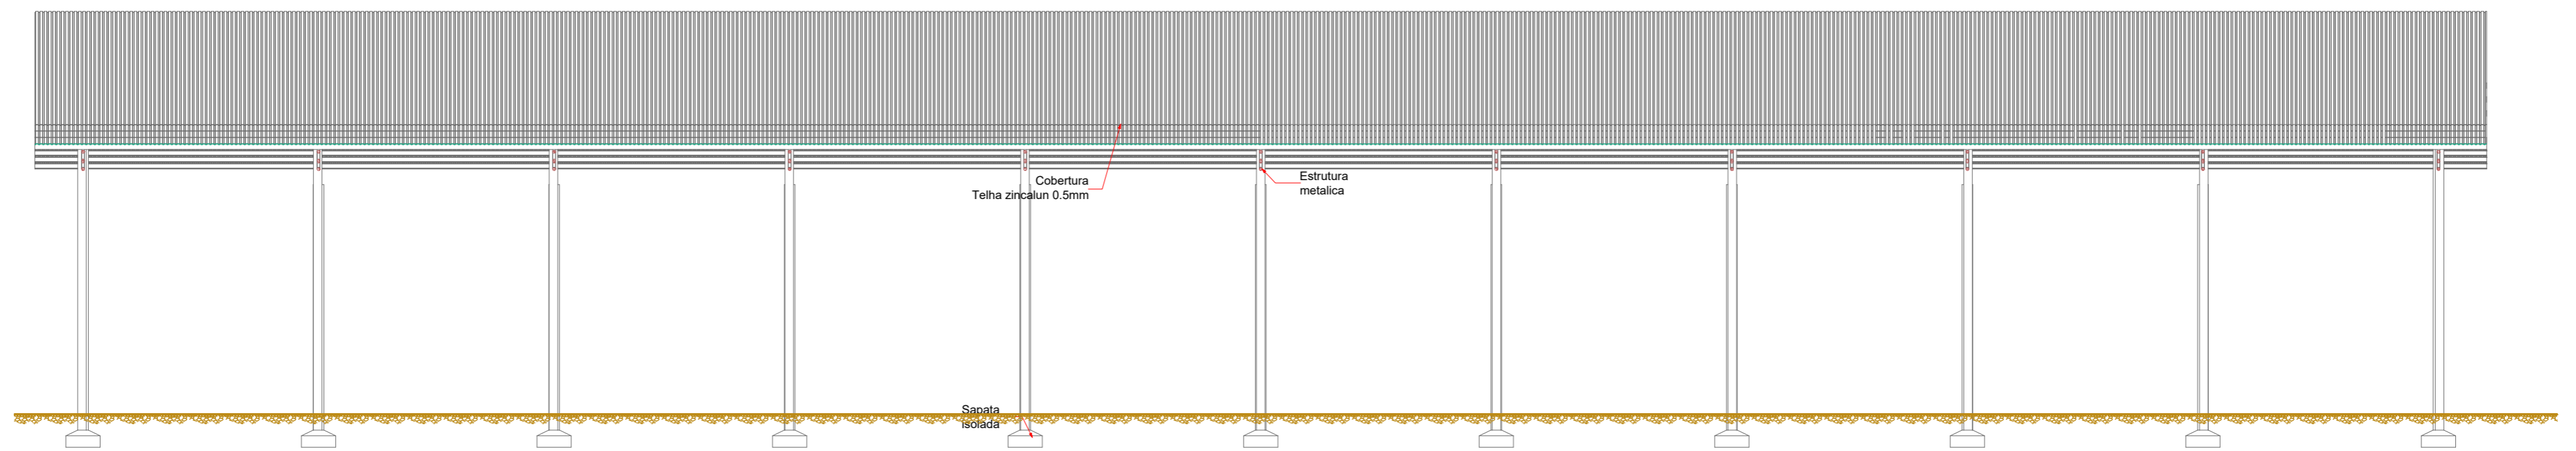

03 CORTE BB'

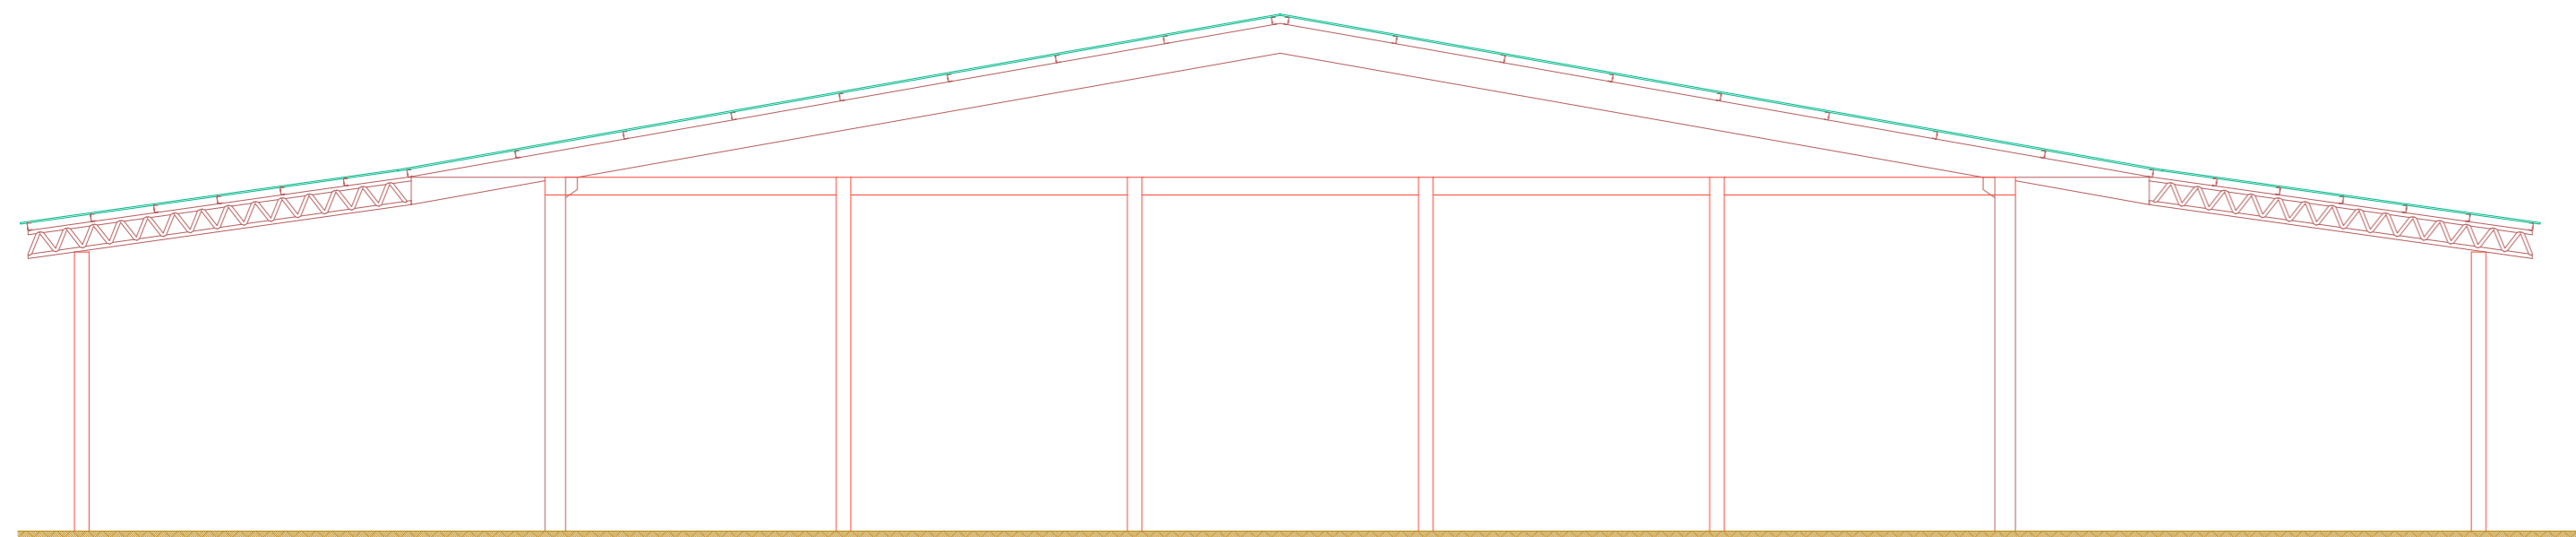

04 FACHADA

 <p>Lagoa dos Três Cantos PREFEITURA MUNICIPAL</p> <p>Rua Ervino Petry Lagoa dos Três Cantos - RS CEP: 99495-000 Fone: (54) 3392-1083</p>	<p>Obra: REVITALIZAÇÃO DO PARQUE MUNICIPAL DE EVENTOS</p>	
	<p>Prancha: Cortes Fachada</p>	
<p>Proprietário: Sergio Antonio Lasch Prefeito Municipal</p>	<p>Endereço: Rua Rodolfo Beutler</p>	
	<p>Município: Lagoa dos Três Cantos - RS</p>	
<p>Resp. Técnico: César Dobler Fink Engº Civil e Seg do Trabalho CREA RS123162D</p>	<p>Mat. Terreno: 5.242</p>	
	<p>Escala: 1:00</p>	<p>Prancha: A</p>
<p>Área: 884,00 m²</p>		<p>Data: Dez / 2021</p>
<p>Data: Dez / 2021</p>		<p>2/2</p>