



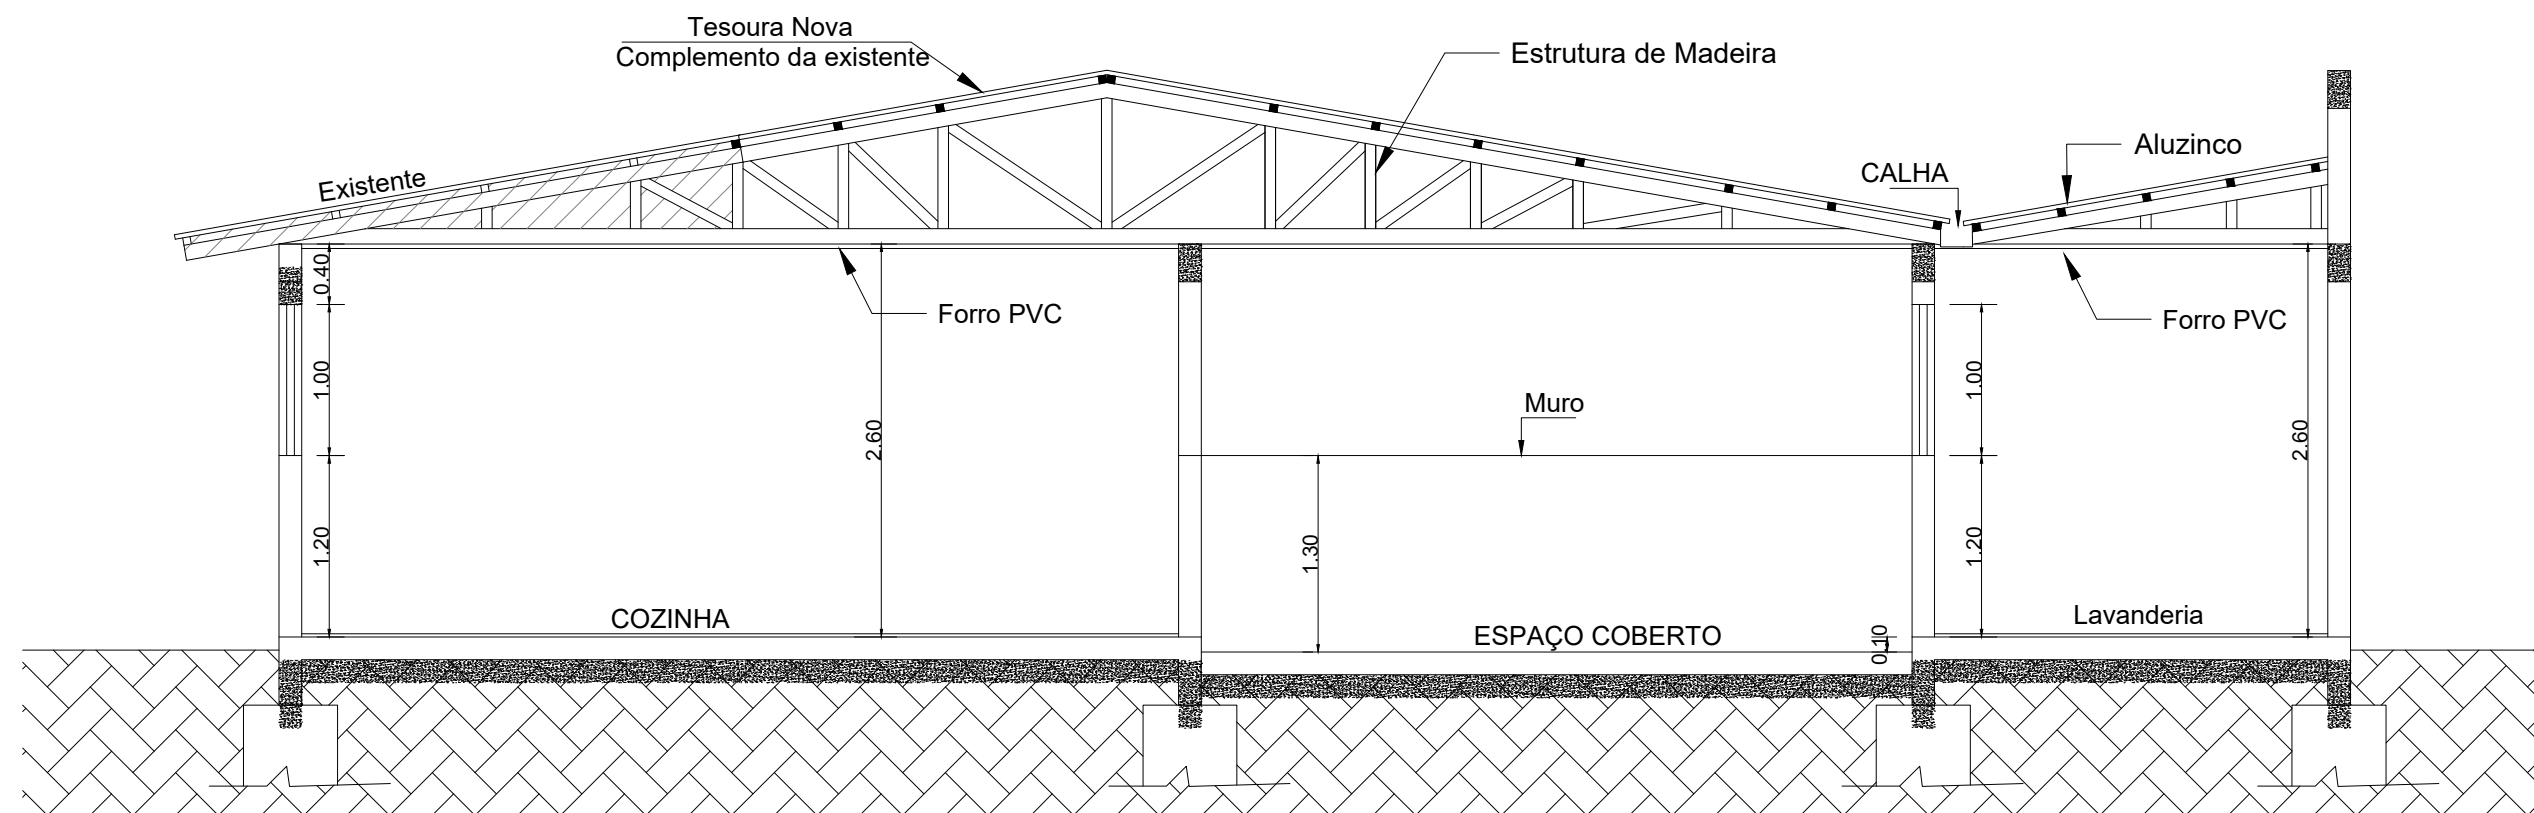

CORTE A - A'  
ESCALA: 1/50

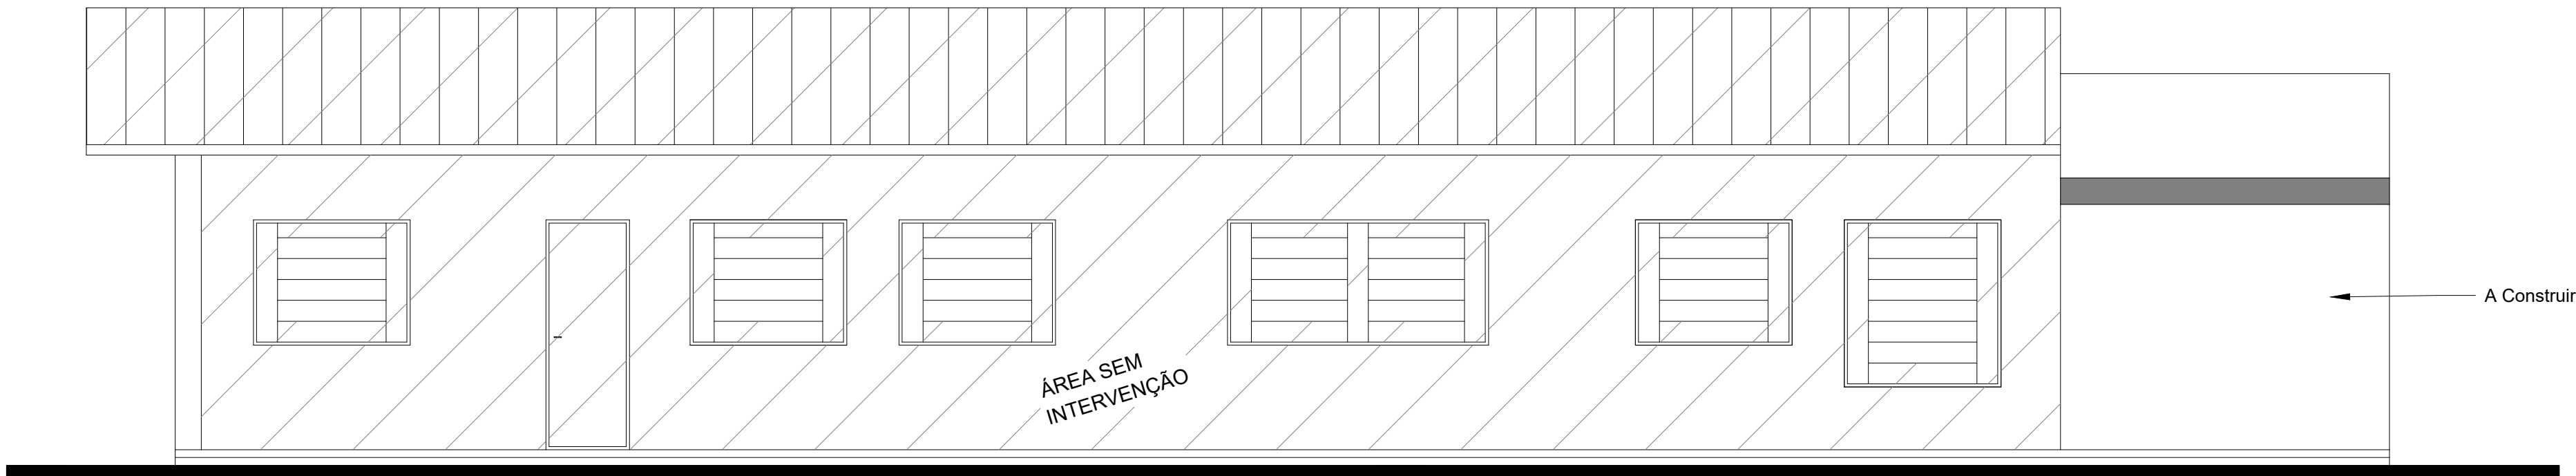

FACHADA  
ESCALA: 1/50

|                                                                                               |  |                                                               |   |
|-----------------------------------------------------------------------------------------------|--|---------------------------------------------------------------|---|
|          |  | Obra:<br>Reforma da Cozinha e Ampliação da Lavanderia do CRAS |   |
| <p>Rua Ervino Petry<br/>Lagoa dos Três Cantos<br/>Cep: 99495-000<br/>Fone: (54) 3392-1083</p> |  | Prancha:<br><br>CORTE A-A' - FACHADA                          |   |
|                                                                                               |  | Endereço: Avenida Otto Radtke                                 |   |
|                                                                                               |  | Município: Lagoa dos Três Cantos /RS                          |   |
|                                                                                               |  | Mat. Terreno:                                                 |   |
| Proprietário:                                                                                 |  | Resp. Técnico:                                                |   |
| Sergio Antonio Lasch<br>Prefeito Municipal                                                    |  | Andréa R. Kayser<br>Engº Civil - CREA 97.561                  |   |
|                                                                                               |  | Escala:<br>1/50                                               | Prancha:<br><br><br><br><br><br><br><br><br><br><br><br><br><br><br><br><br><br><br><br><br><br><br><br><br><br><br><br><br><br><br><br><br><br><br><br><br><br><br><br><br><br><br><br><br><br><br><br><br><br><br><br><br><br><br><br><br><br><br><br><br><br><br><br><br><br><br><br><br><br><br><br><br><br><br><br><br><br><br><br><br><br><br><br><br><br><br><br><br><br><br><br><br><br><br><br><br><br><br><br><br><br><br><br><br><br><br><br><br><br><br><br><br><br><br><br><br><br><br><br><br><br><br><br><br><br><br><br><br><br><br><br><br><br><br><br><br><br><br><br><br><br><br><br><br><br><br><br><br><br><br><br><br><br><br><br><br><br><br><br><br><br><br><br><br><br><br><br><br><br><br><br><br><br><br><br><br><br><br><br><br><br><br><br><br><br><br><br><br><br><br><br><br><br><br><br><br><br><br><br><br><br><br><br><br><br><br><br><br><br><br><br><br><br><br><br><br><br><br><br><br><br><br><br><br><br><br><br><br><br><br><br><br><br><br><br><br><br><br><br><br><br><br><br><br><br><br><br><br><br>