




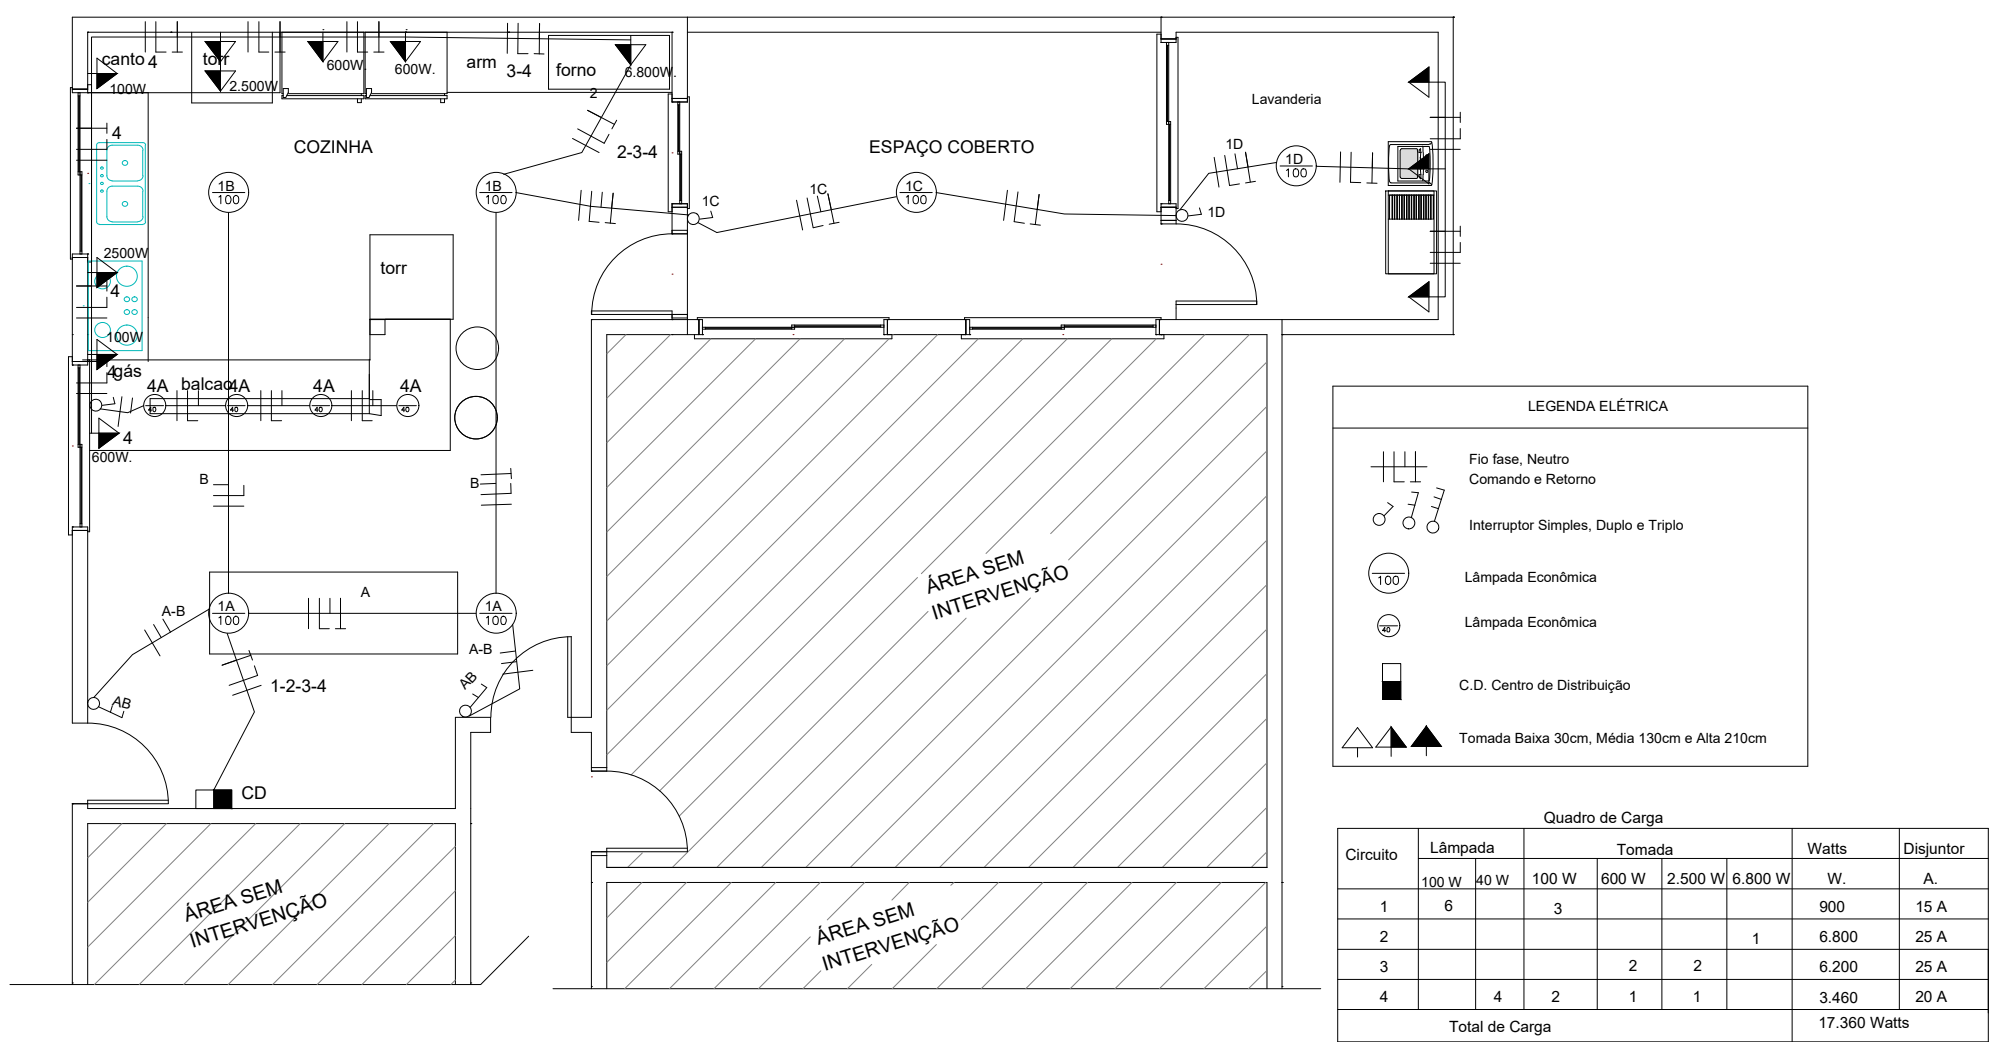

PLANTA ELÉTRICA  
ESCALA: 1/75

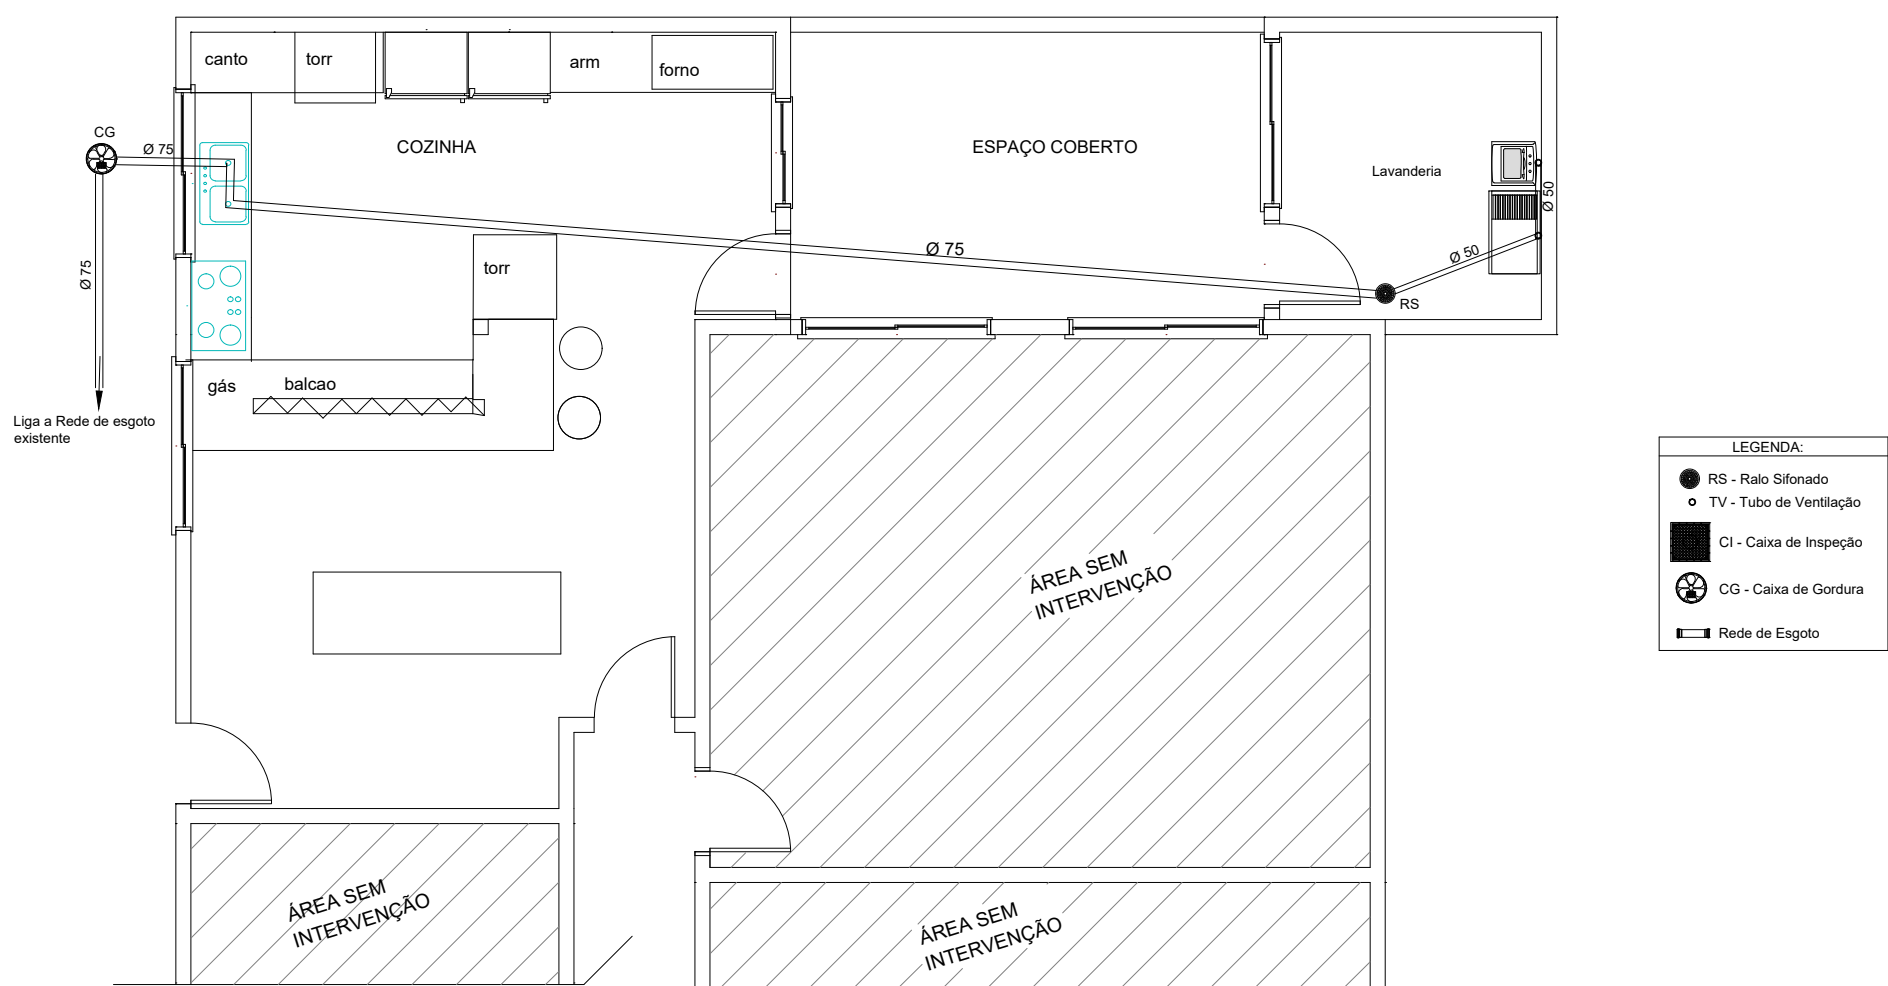

PLANTA SANITÁRIA  
ESCALA: 1/75

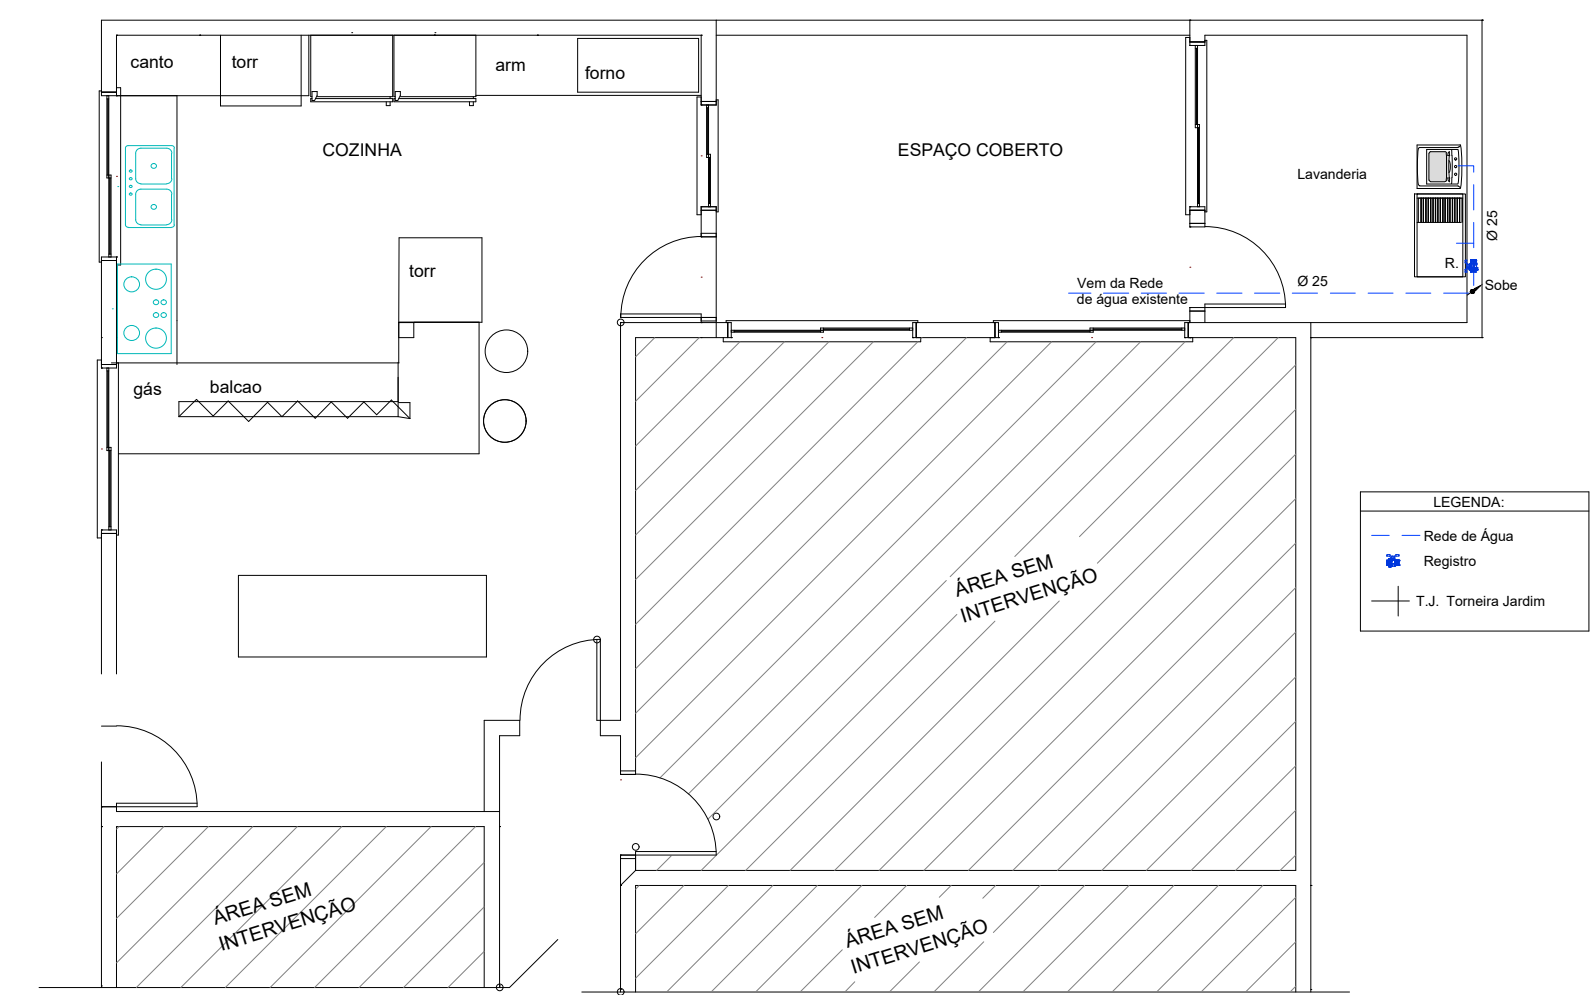

PLANTA HIDRÁULICA  
ESCALA: 1/75

|   |  |                                                               |          |
|---|--|---------------------------------------------------------------|----------|
|  <p>Rua Ervino Petry<br/>Lagoa dos Três Cantos<br/>Cep: 99495-000<br/>Fone: (54) 3392-1083</p> |  | Obra:<br>Reforma da Cozinha e Ampliação da Lavanderia do CRAS |          |
|   |  | Prancha:<br>INSTALAÇÕES                                       |          |
| Proprietário:<br><br>Sergio Antonio Lasch<br>Prefeito Municipal   |  | Endereço:<br>Avenida Otto Radtke                              |          |
|   |  | Município:<br>Lagoa dos Três Cantos /RS                       |          |
| Resp. Técnico:<br><br>Andréa R. Kayser<br>Engº Civil - CREA 97.561   |  | Mat. Terreno:                                                 |          |
|   |  | Escala:<br>1/75                                               | Prancha: |
|   |  | Área Ampliar: 9,14 m²<br>A Reformar: 60,25 m²                 | 04/04    |
|   |  | Data:<br>outubro/2023                                         |          |