




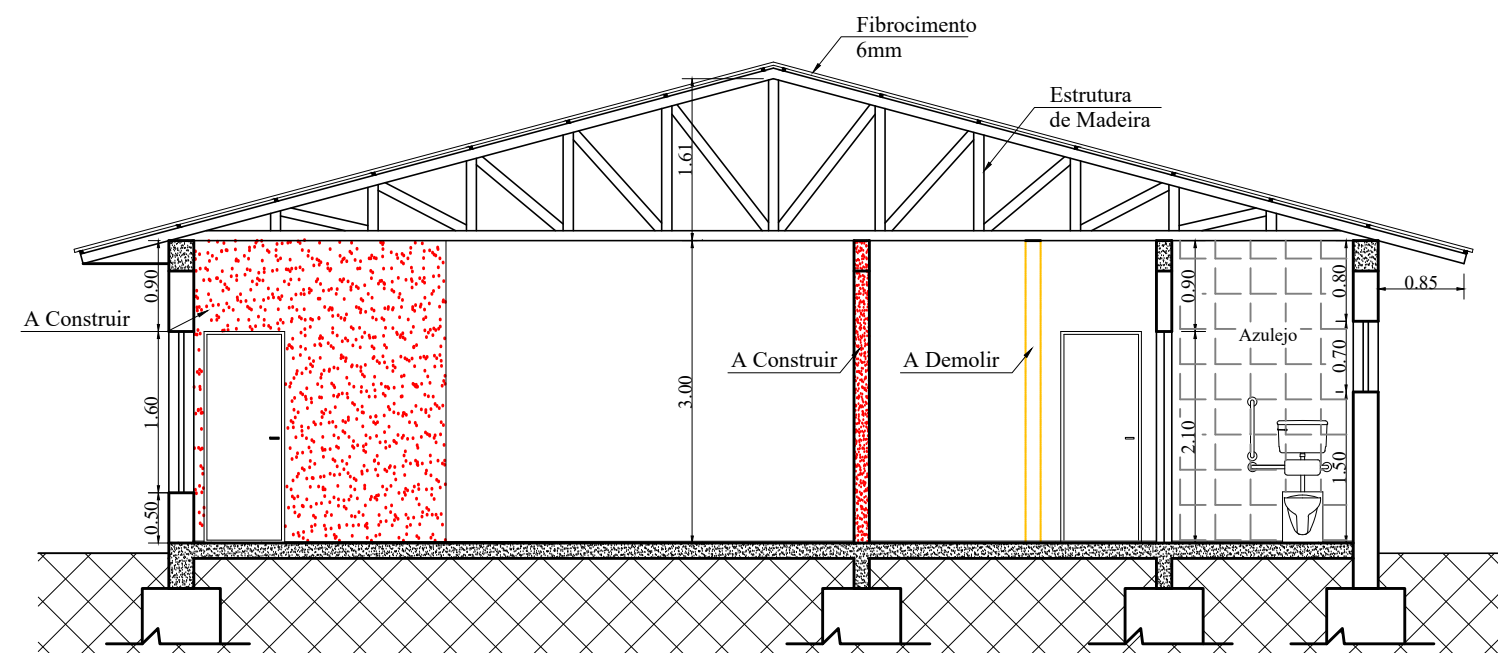

CORTE A - A'
ESCALA: 1/75

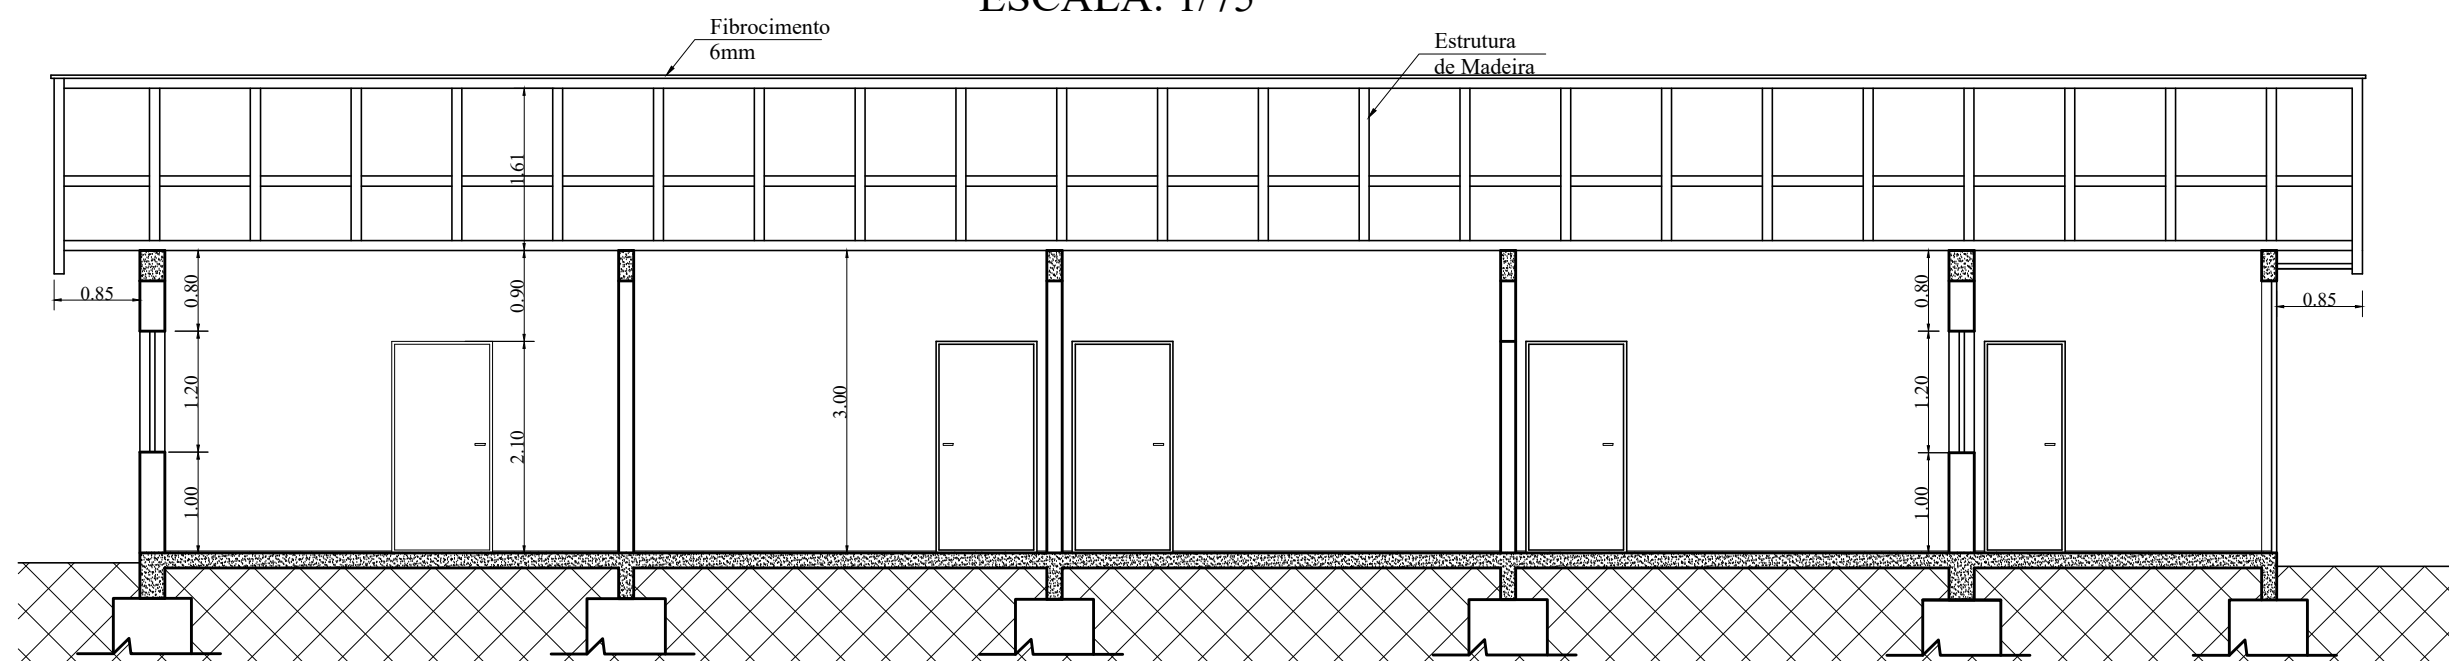

CORTE B - B'
ESCALA: 1/75

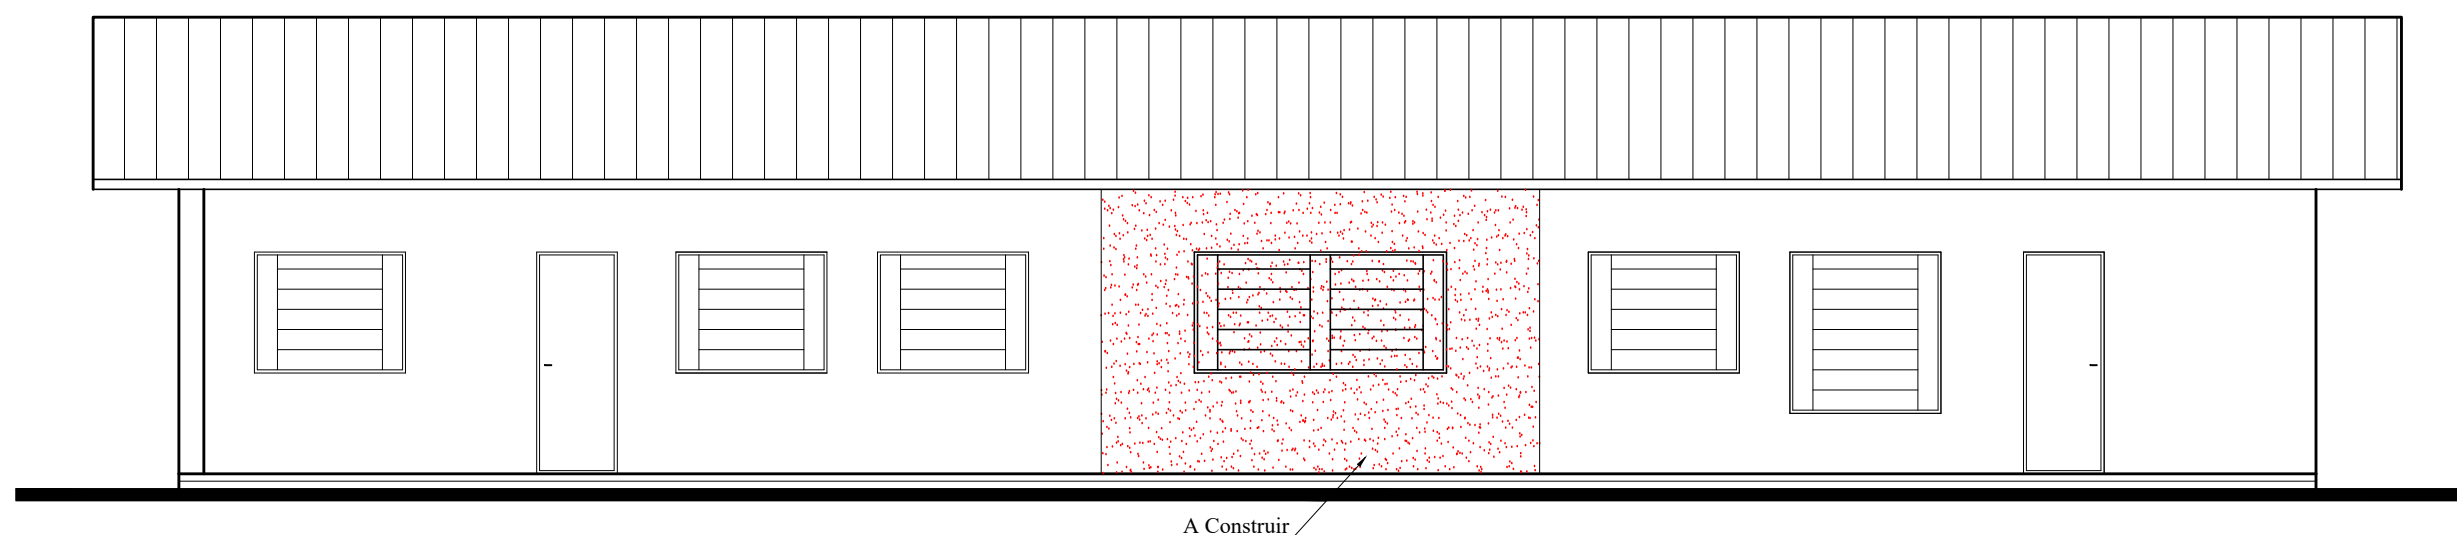

FACHADA LATERAL
ESCALA: 1/75

 Rua Ervino Petry Lagoa dos Três Cantos Cep: 99495-000 Fone: (54) 3392-1083		Obra: Reforma CRAS	
		Prancha: CORTES E FACHADAS	
Proprietário: Sergio Antonio Lasch Prefeito Municipal		Endereço: Avenida Otto Radtke	
		Município: Lagoa dos Três Cantos /RS	
Resp. Técnico: Andréa R. Kayser Engº Civil CREA 97.561		Mat. Terreno:	
		Escala: 1/75	Prancha: A
		Área total: 256,52 m² A Reformar: 195,83 m²	05/07
		Data: outubro/2023	