



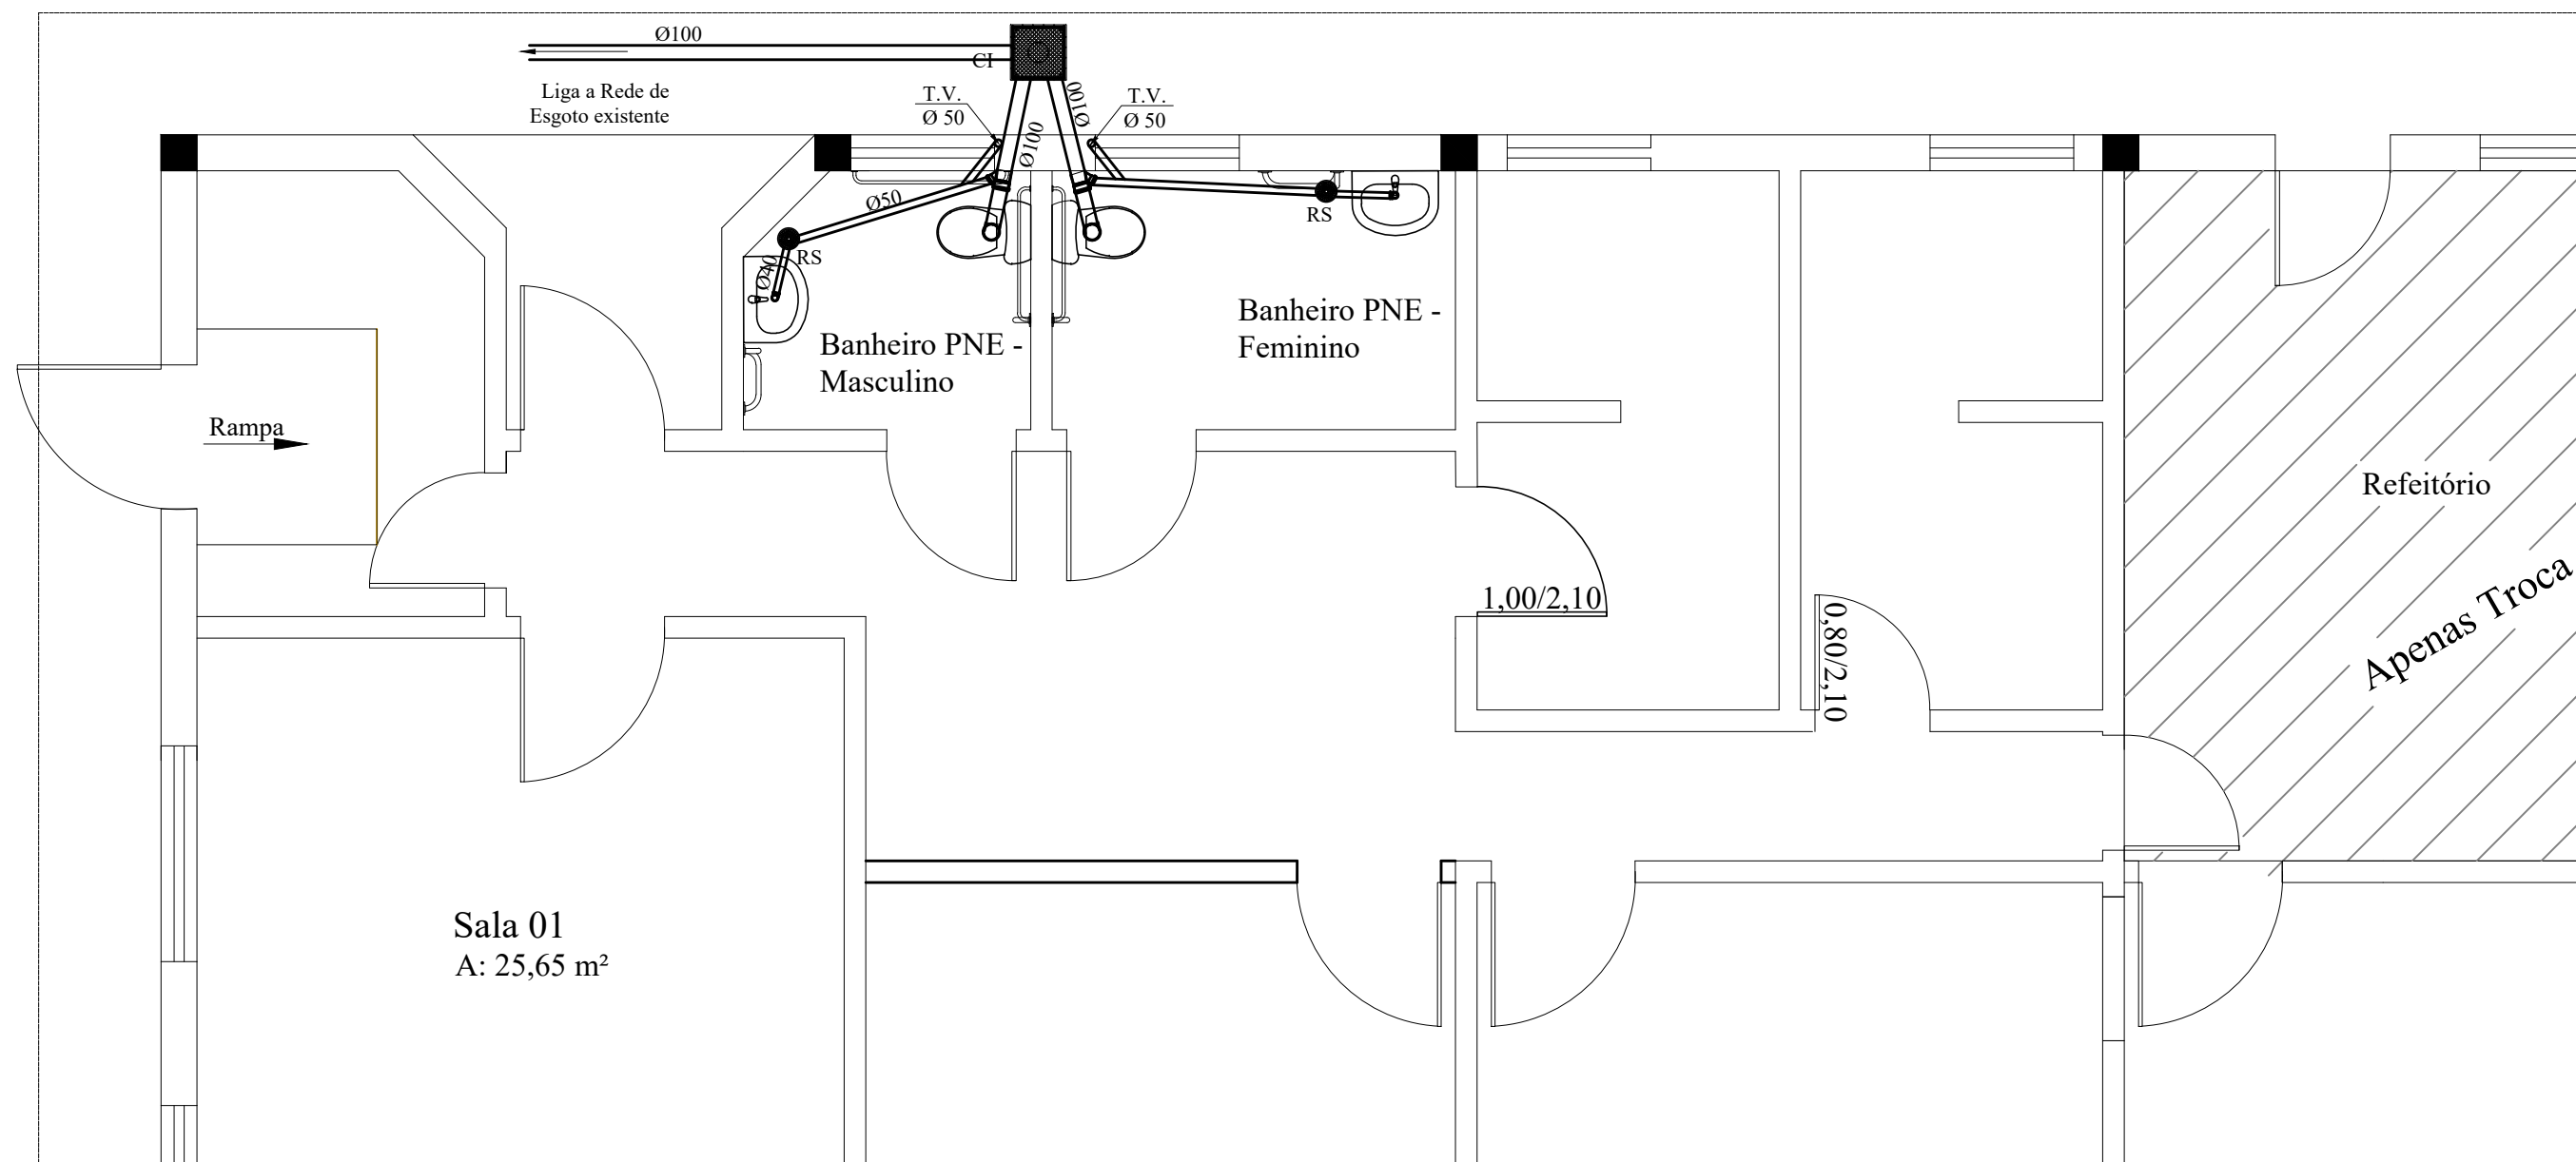

LEGENDA:

- RS - Ralo Sifonado
- TV - Tubo de Ventilação
- CI - Caixa de Inspeção
- ⊗ CG - Caixa de Gordura
- ▬ Rede de Esgoto

INSTALAÇÕES SANITÁRIAS
ESCALA: 1/50

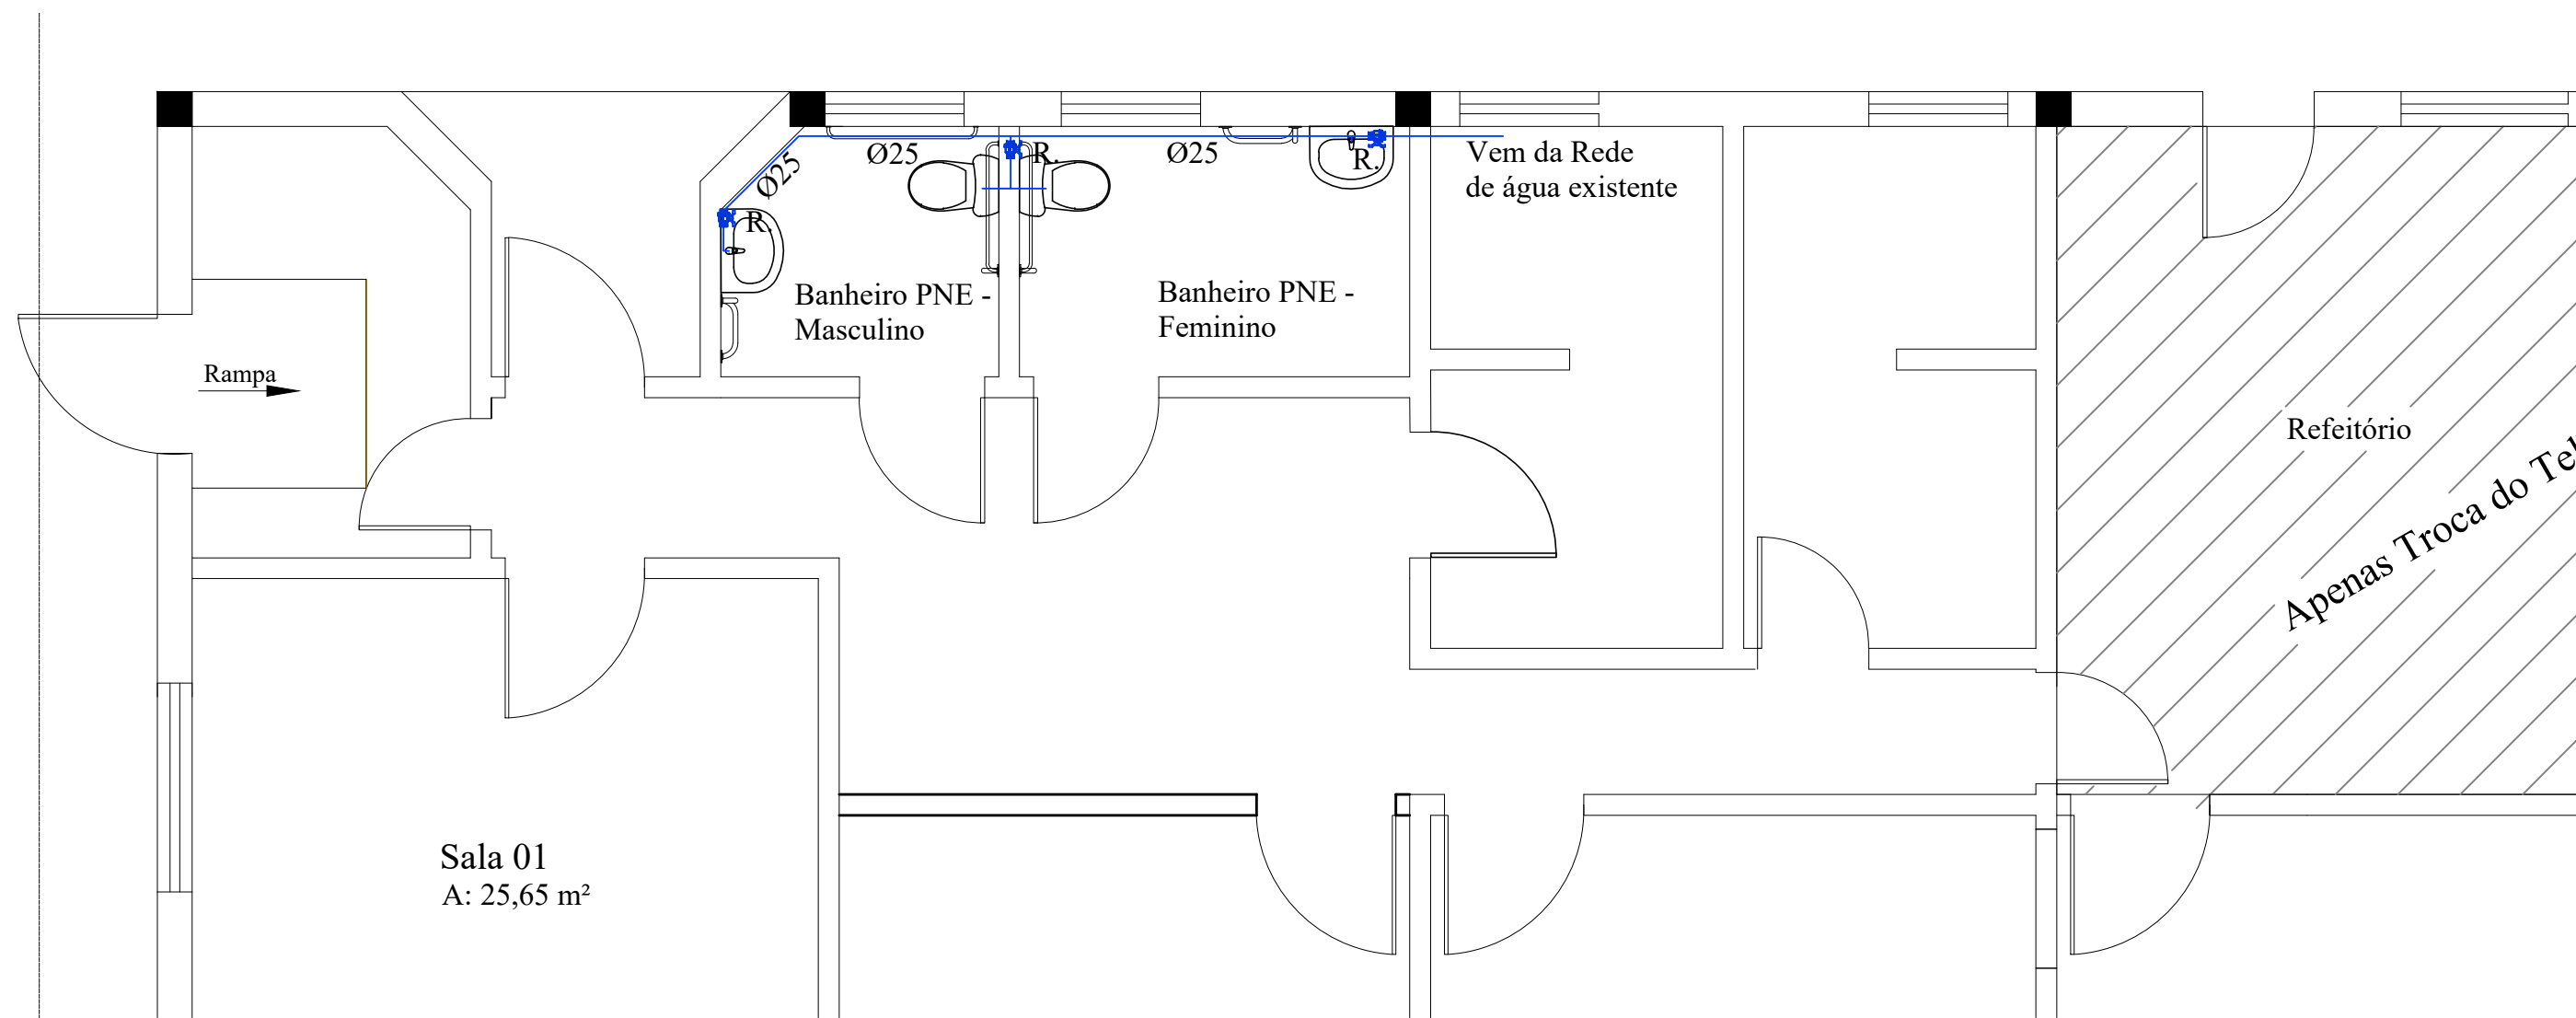

LEGENDA:

- Rede de Água
- Registro
- ⊕ T.J. Torneira Jardim
- ⊥ Hidrometro

INSTALAÇÕES HIDRÁULICAS
ESCALA: 1/50

 Rua Ervino Petry Lagoa dos Três Cantos Cep: 99495-000 Fone: (54) 3392-1083		Obra: Reforma CRAS	
		Prancha: INSTALAÇÕES HIDROSSANITÁRIAS	
Proprietário: Sergio Antonio Lasch Prefeito Municipal		Endereço: Avenida Otto Radtke	
		Município: Lagoa dos Três Cantos /RS	
Resp. Técnico: Andréa R. Kayser Engº Civil CREA 97.561		Mat. Terreno:	
		Escala: 1/50	Prancha: I
		Área total: 256,52 m² A Reformar: 195,83 m²	06/07
		Data: outubro/2023	