


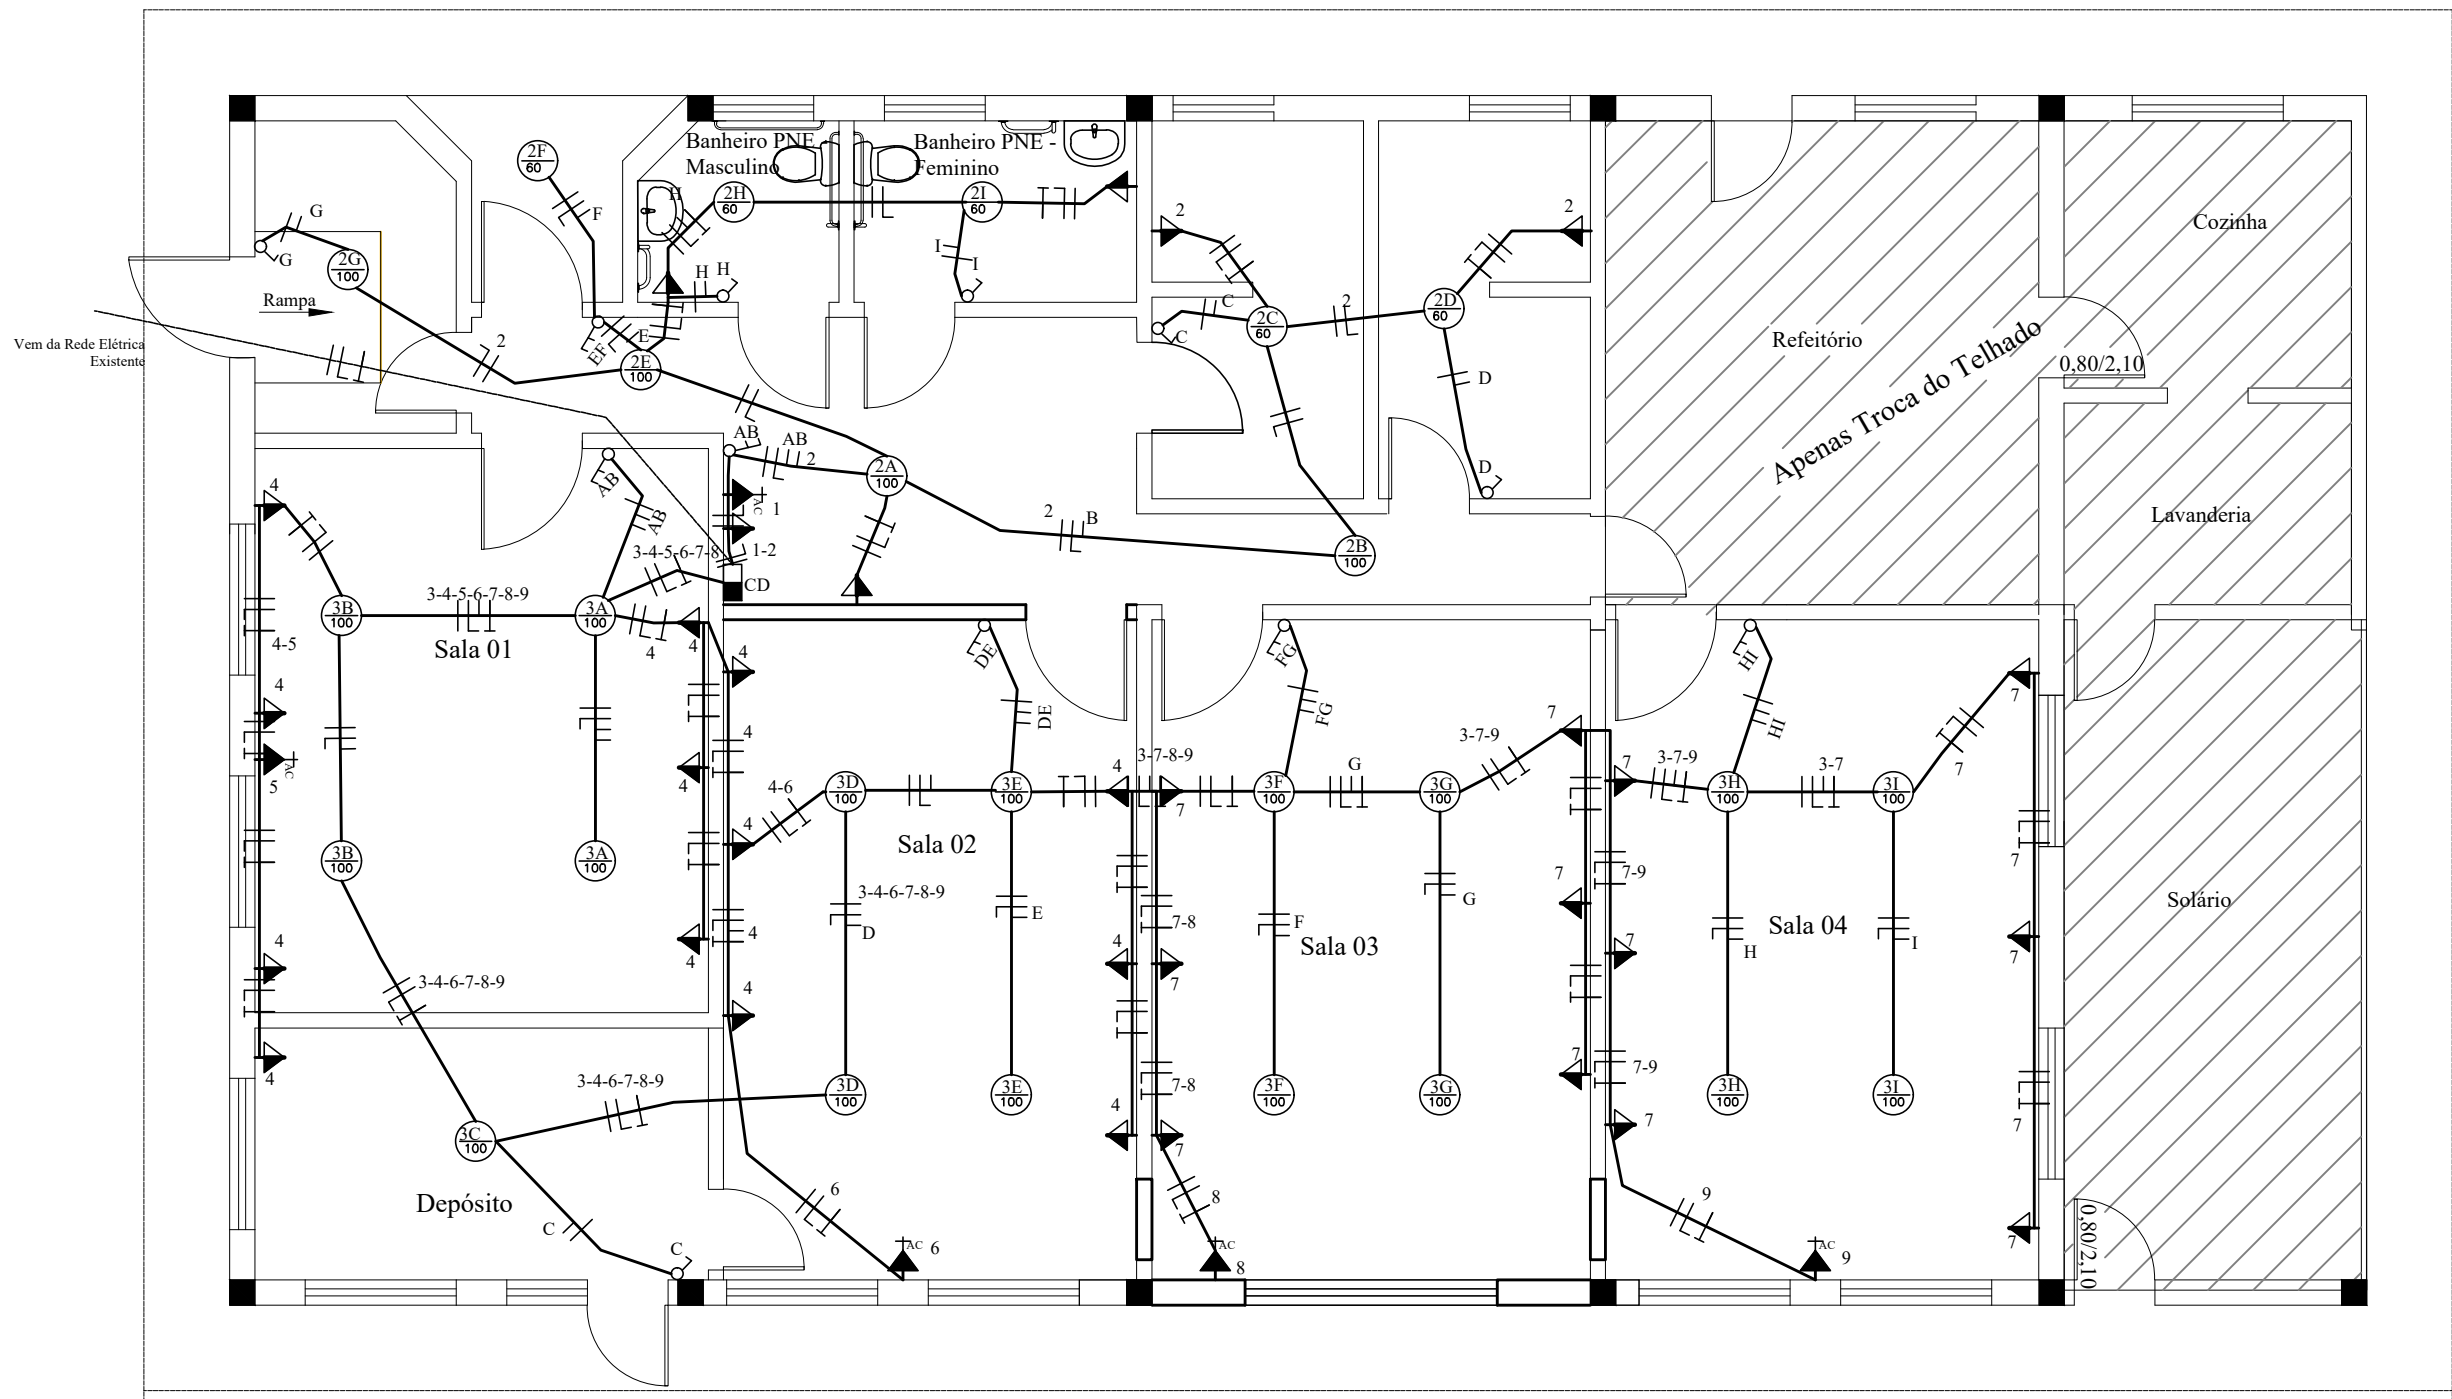

LEGENDA ELÉTRICA

Fio fase, Neutro
Comando e Retorno

Interruptor Simples, Duplo e Triplo

Lâmpada Econômica

Lampada Parede

C.D. Centro de Distribuição

Q.M. Quadro Medidor

Tomada Ar Condicionado

Tomada Baixa 30cm, Média 130cm e Alta 210cm

Quadro de Carga							
Circuito CD	Lâmpada		Tomada			Watts	Disjuntor
	100 W	60 W	120 W	600 W	2500 W	w.	A.
1					1	2.500	20 A
2	4	5	6			1.420	15 A
3	12					1.200	15 A
4			7			840	15 A
5					1	2.500	20 A
6					1	2.500	20 A
7			12			1.440	15 A
8					1	2.500	20 A
9					1	2.500	20 A
Total de Carga						17.400 watts	

INSTALAÇÕES ELÉTRICAS
ESCALA: 1/75

Rua Ervino Petry
Lagoa dos Três Cantos
Cep: 99495-000
Fone: (54) 3392-1083

Obra:
Reforma CRAS

Prancha:
INSTALAÇÕES ELÉTRICAS

Endereço:
Avenida Otto Radtke

Município:
Lagoa dos Três Cantos /RS

Mat. Terreno:

Proprietário:
Sergio Antonio Lasch
Prefeito Municipal

Resp. Técnico:
Andréa R. Kayser
Engº Civil
CREA 97.561

Escala:
1/75

Área total: 256,52 m²
A Reformar: 195,83 m²
Data:
outubro/2023

Prancha:
I
07/07