




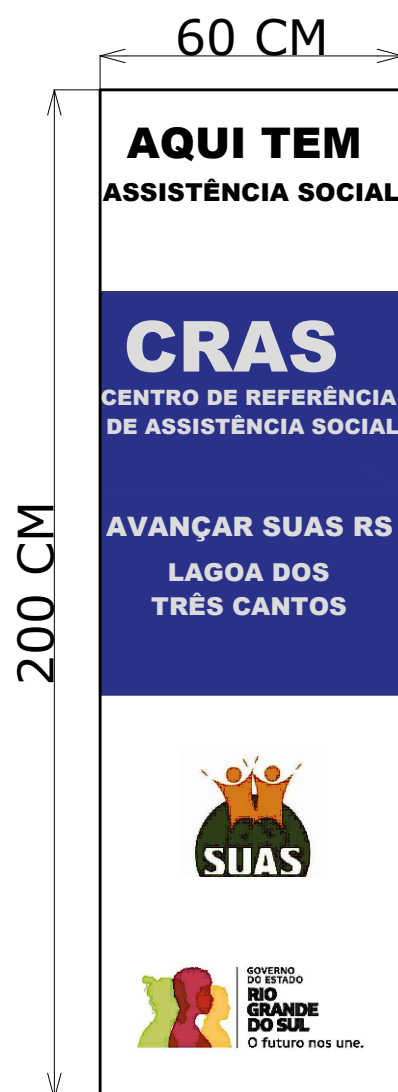

FACHADA FRONTAL - TÓTEN
ESCALA: 1/15

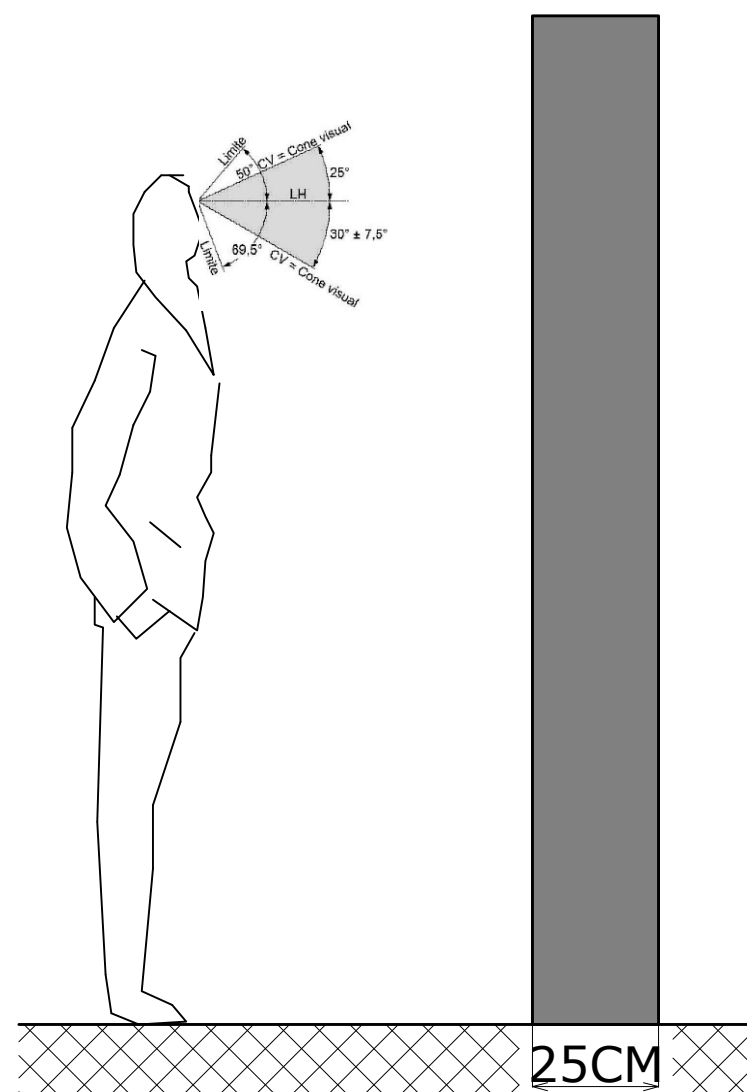

FACHADA LATERAL - TÓTEN
ESCALA: 1/15

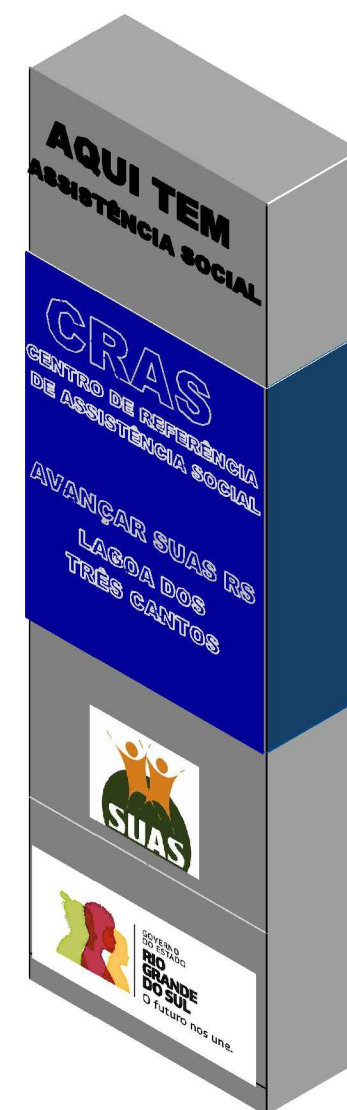

PERSPECTIVA
SEM ESCALA

Rua Ervino Petry Lagoa dos Três Cantos Cep: 99495-000 Fone: (54) 3392-1083 		Obra:	
		Toten CRAS	
		Prancha:	
		PLANTA ARQUITETÔNICA	
		Endereço:	
		Avenida Otto Radtke	
		Município:	
		Lagoa dos Três Cantos /RS	
		Mat. Terreno:	
Proprietário:		Escala:	Prancha:
		1/15	I
Sergio Antonio Lasch Prefeito Municipal		Data:	
Andréa R. Kayser Engº Civil CREA 97.561		novembro/2023	
		01/01	