


Fachada B
Escala: 1/100

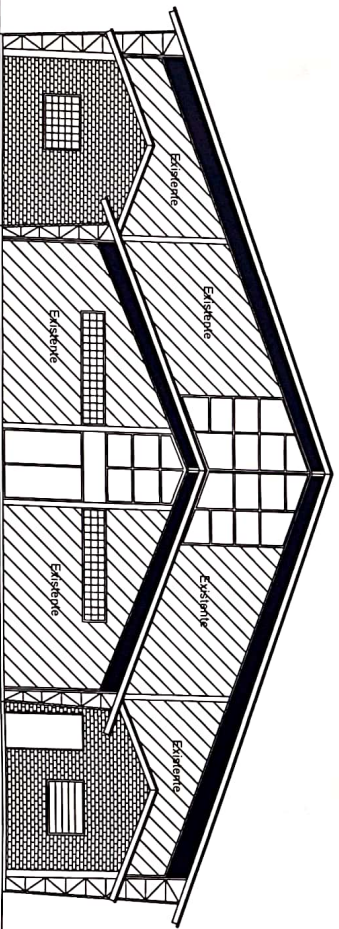

Fachada A
Escala: 1/100

APPROVADO
Em 28.10.2022
Sérgio Antônio Lasch



Rua Eneus Pury
Lagoa dos Três Cantos
CEP 90005-000
Fone (51) 3392-1083

Proprietário

Revis. Técnico

Sérgio Antônio Lasch
Prefeito Municipal

André R. Kayser
Eng. Civil
CREA 97.561

OBRAS	
Modernização Infraestrutura Esportiva	
FACHADA - Ginásio Poliesportivo	
Elaborado	Rua Ruedito Beutler
Município	Lagoa dos Três Cantos - RS
Nº do Projeto	
Escala	1:100
Ano	
Data	Outubro / 2022
Folha 4/5	