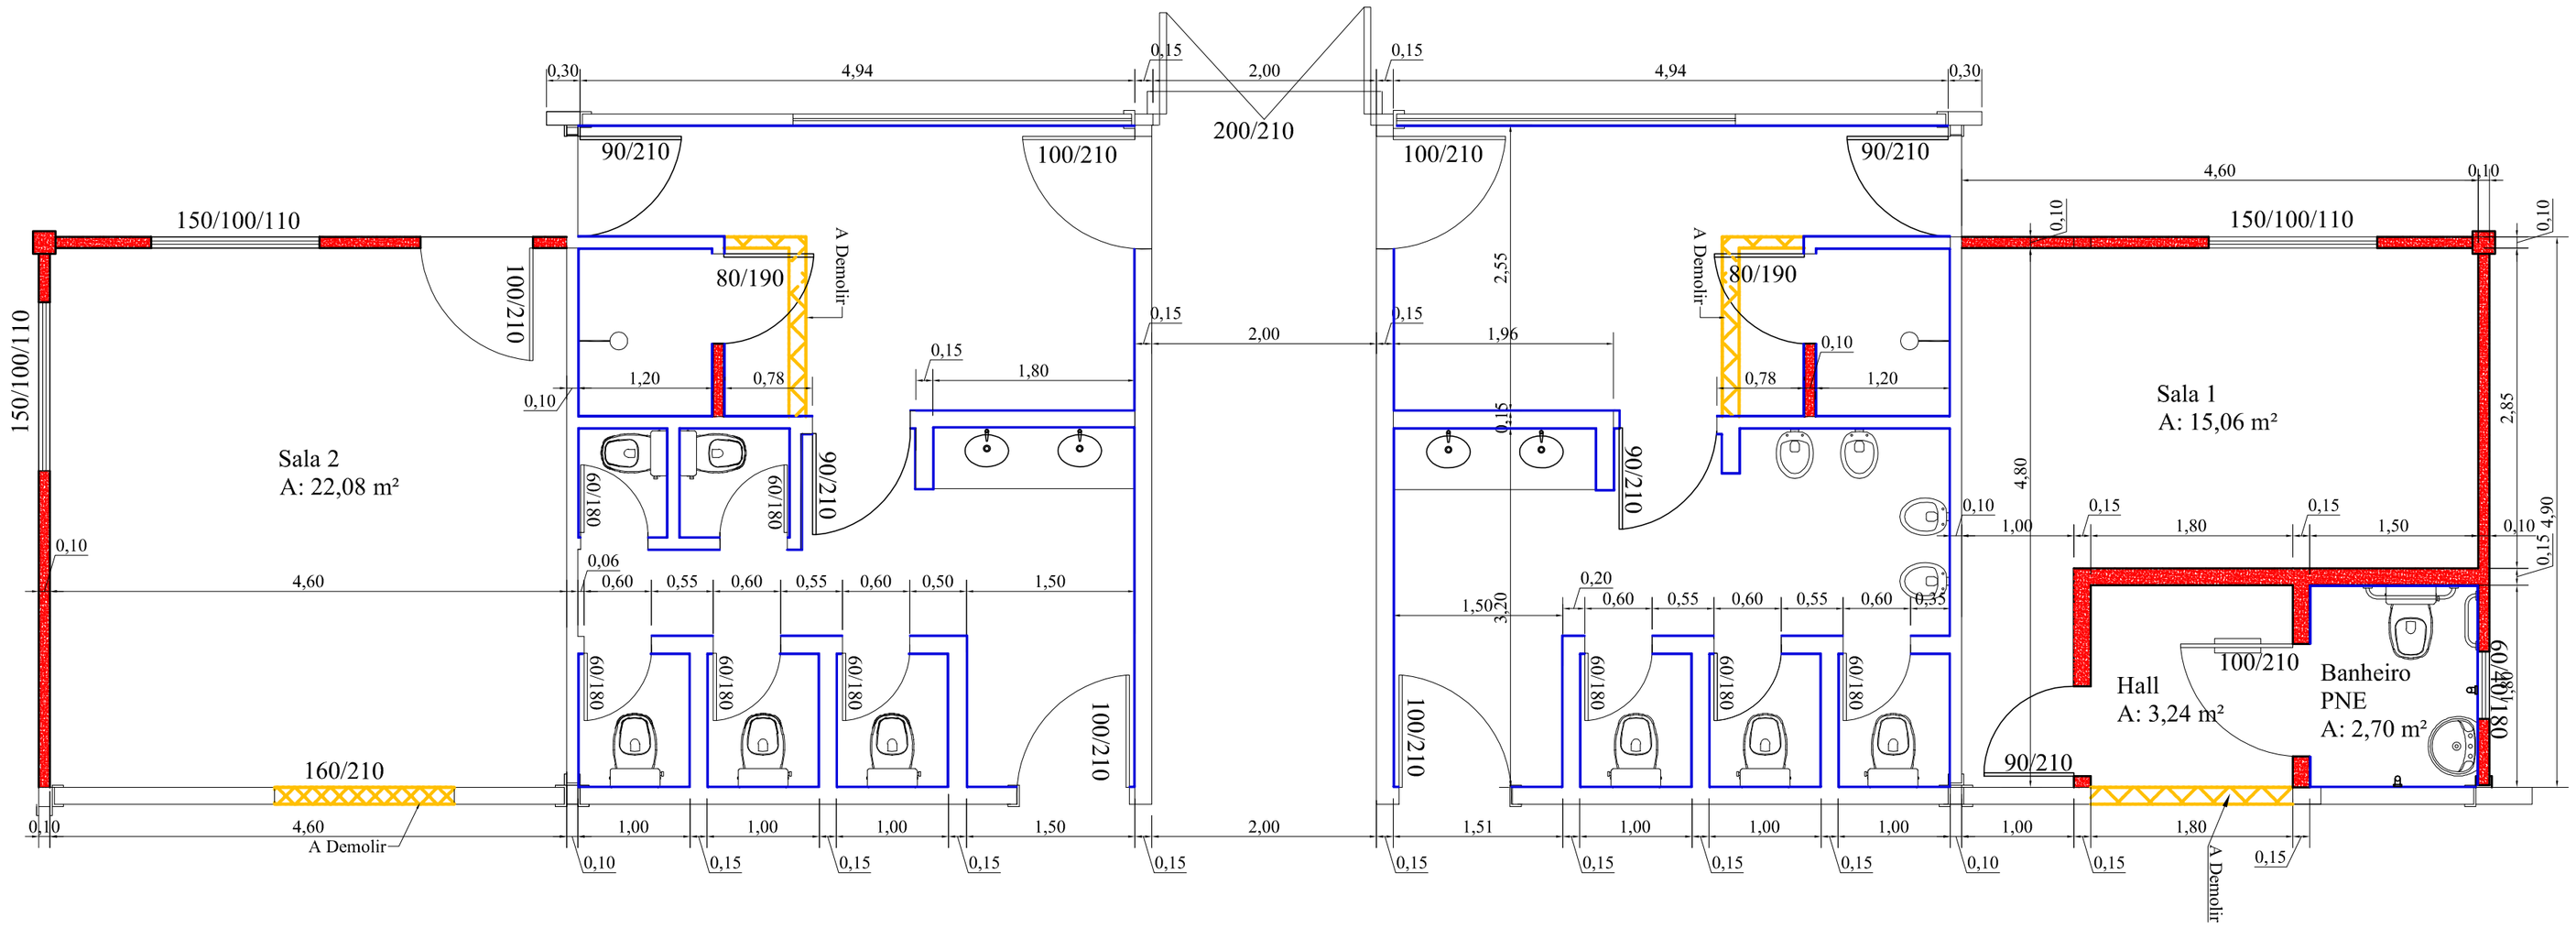

LEGENDA:

A Reformar (Emboço com cerâmica - h: 2,10 m

Área Existente: 1.192,74 m²

A demolir

Área a Ampliação: 46,06 m²

Área Total: 1.238,80 m²

PLANTA BAIXA - BANHEIROS
ESCALA: 1/50

Rua Ervino Petry
Lagoa dos Três Cantos
Cep: 99495-000
Fone: (54) 3392-1083

Obra: Modernização e Reforma de Complexo Esportivo - Lagoa dos Três Cantos/RS

Prancha: PLANTA BAIXA - BANHEIROS

Endereço: Rua Rodolfo Beutler

Município: Lagoa dos Três Cantos /RS

Mat. Terreno:

Proprietário: Sergio Antônio Lasch, Prefeito Municipal

Resp. Técnico: Andréa R. Kaiser, Engª Civil, CREA 97.561

Escala: 1/50

Área Ampliação: 46,06 m²

Data: Maio/2023

Prancha: A

05/05