


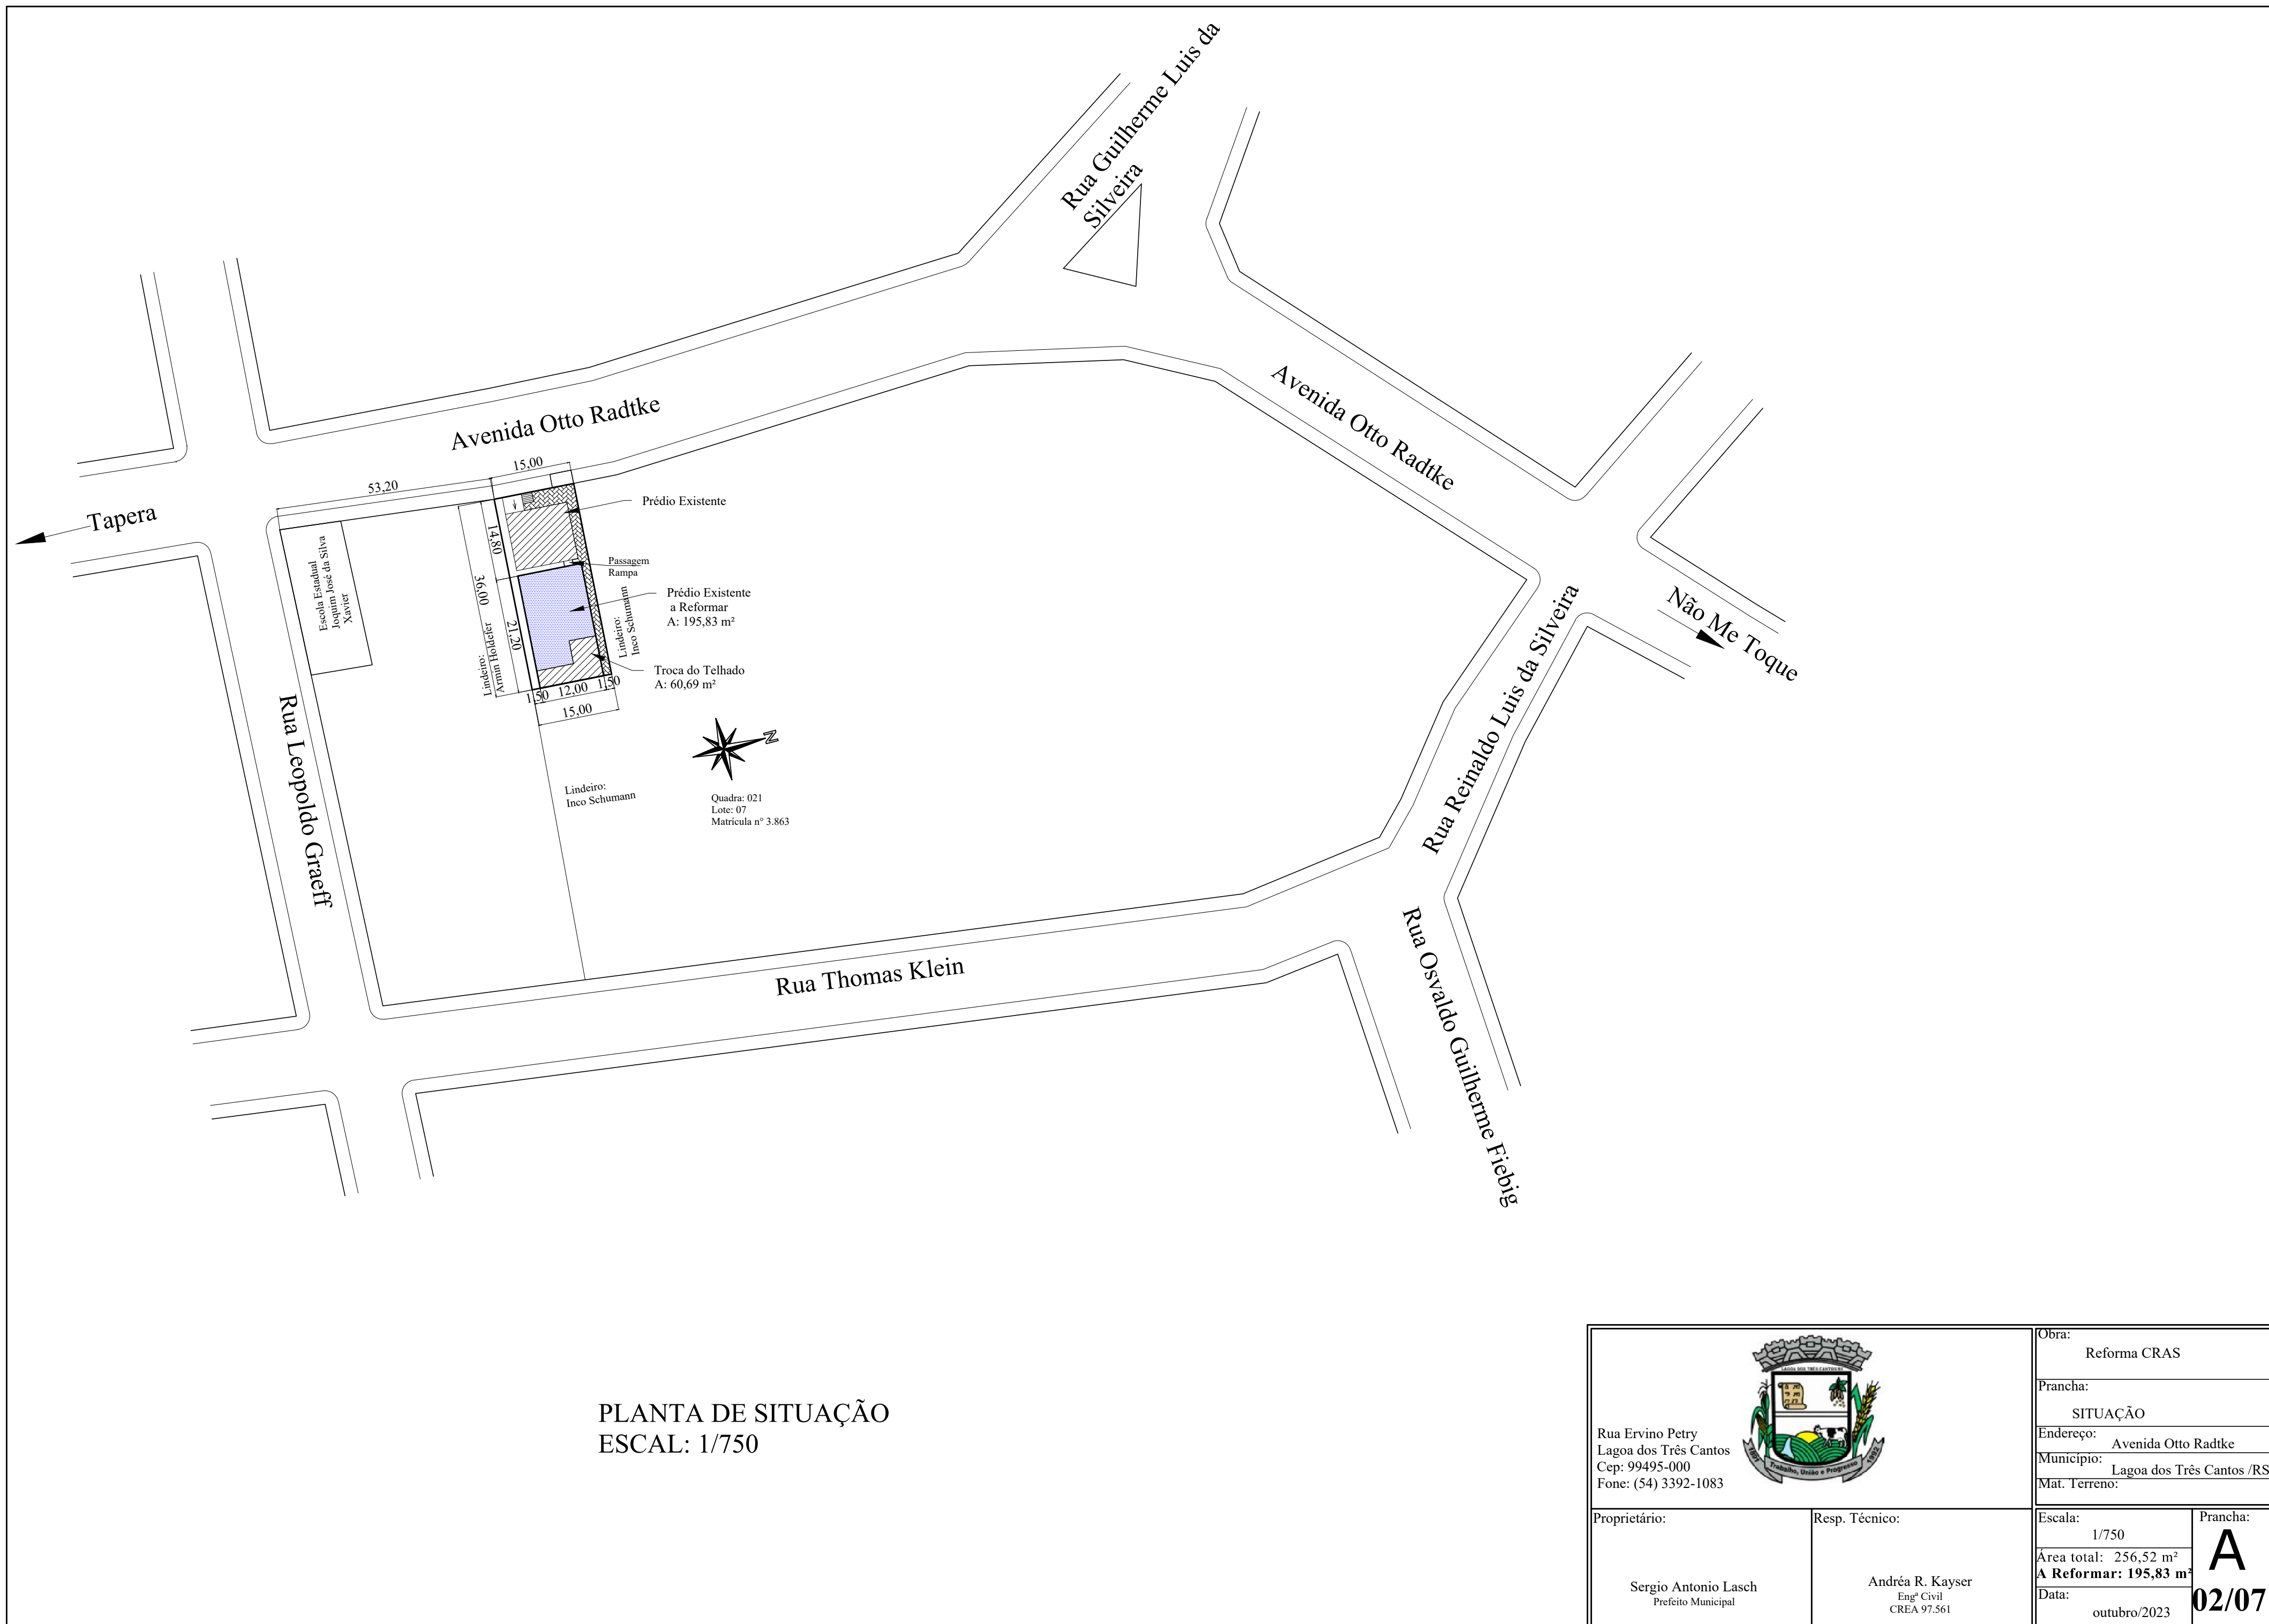

 Rua Ervino Petry Lagoa dos Três Cantos Cep: 99495-000 Fone: (54) 3392-1083		Obra: Reforma CRAS	
		Prancha: SITUAÇÃO	
		Endereço: Avenida Otto Radtke	
		Município: Lagoa dos Três Cantos /RS	
Proprietário: Sergio Antonio Lasch Prefeito Municipal	Resp. Técnico: Andréa R. Kayser Engº Civil CREA 97.561	Escala: 1/750	Prancha: A 02/07
		Área total: 256,52 m² A Reformar: 195,83 m²	
		Data: outubro/2023	